



**ZMĚNA
PLÁNU**

Přihlásit se | Vytvořit účet a odebírat změny || O aplikaci

P440 ZMPLA Změna funkčního využití ploch - obytná výstavba

Seznam

Předmět

Změna funkčního využití ploch - obytná výstavba

Městská část

MČ Praha 5

Katastr

Smíchov

Rozloha [m²]

4 399

Původní stav ÚP

VV

Upravený stav ÚP

OB (VV-plovoucí značka)

[Informace o regulativech využití území](#)

Stav změny

Schválený podnět (schváleno pořízení změny / úpravy)

Pokračuje změnou

Z3104

Historie podnětu

26.9.2014 doporučuje (rozhodnutí KUP)

26.6.2014 doporučuje (rozhodnutí VURM)

14.2.2017 RHMP souhlasí (usnesení 253)

23.2.2017 ZHMP schvaluje (usnesení 24/24)

Podnět

Zadání

Návrh

Platnos

[Výkresy ÚP](#)


[Schéma pořizování změny ÚP](#)

KUP - Komise Rady hlavního města Prahy pro územní plán a jeho změny

RHMP - Rada hlavního města Prahy

VURM - Výbor pro územní rozvoj a územní plán ZHMP

ZHMP - Zastupitelstvo hlavního města Prahy

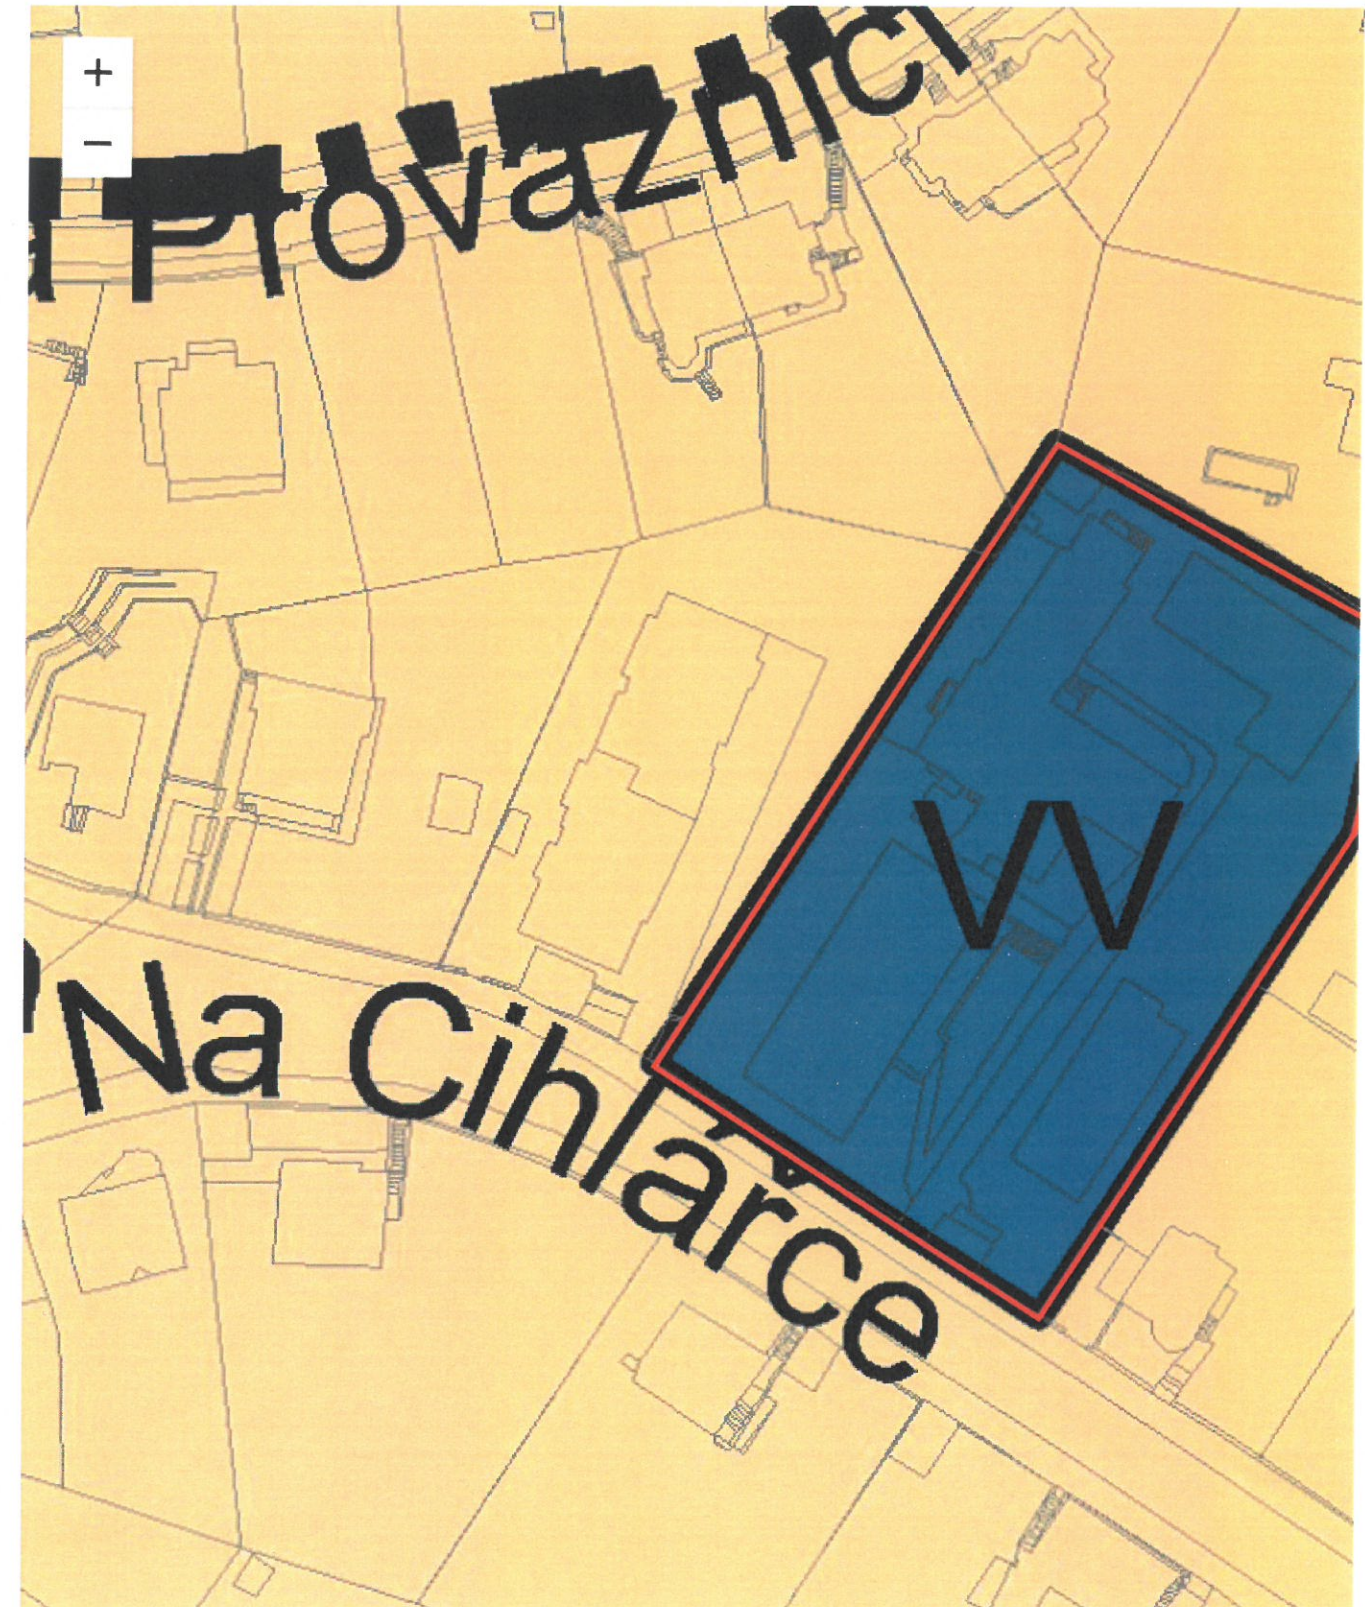

ver.1.1