


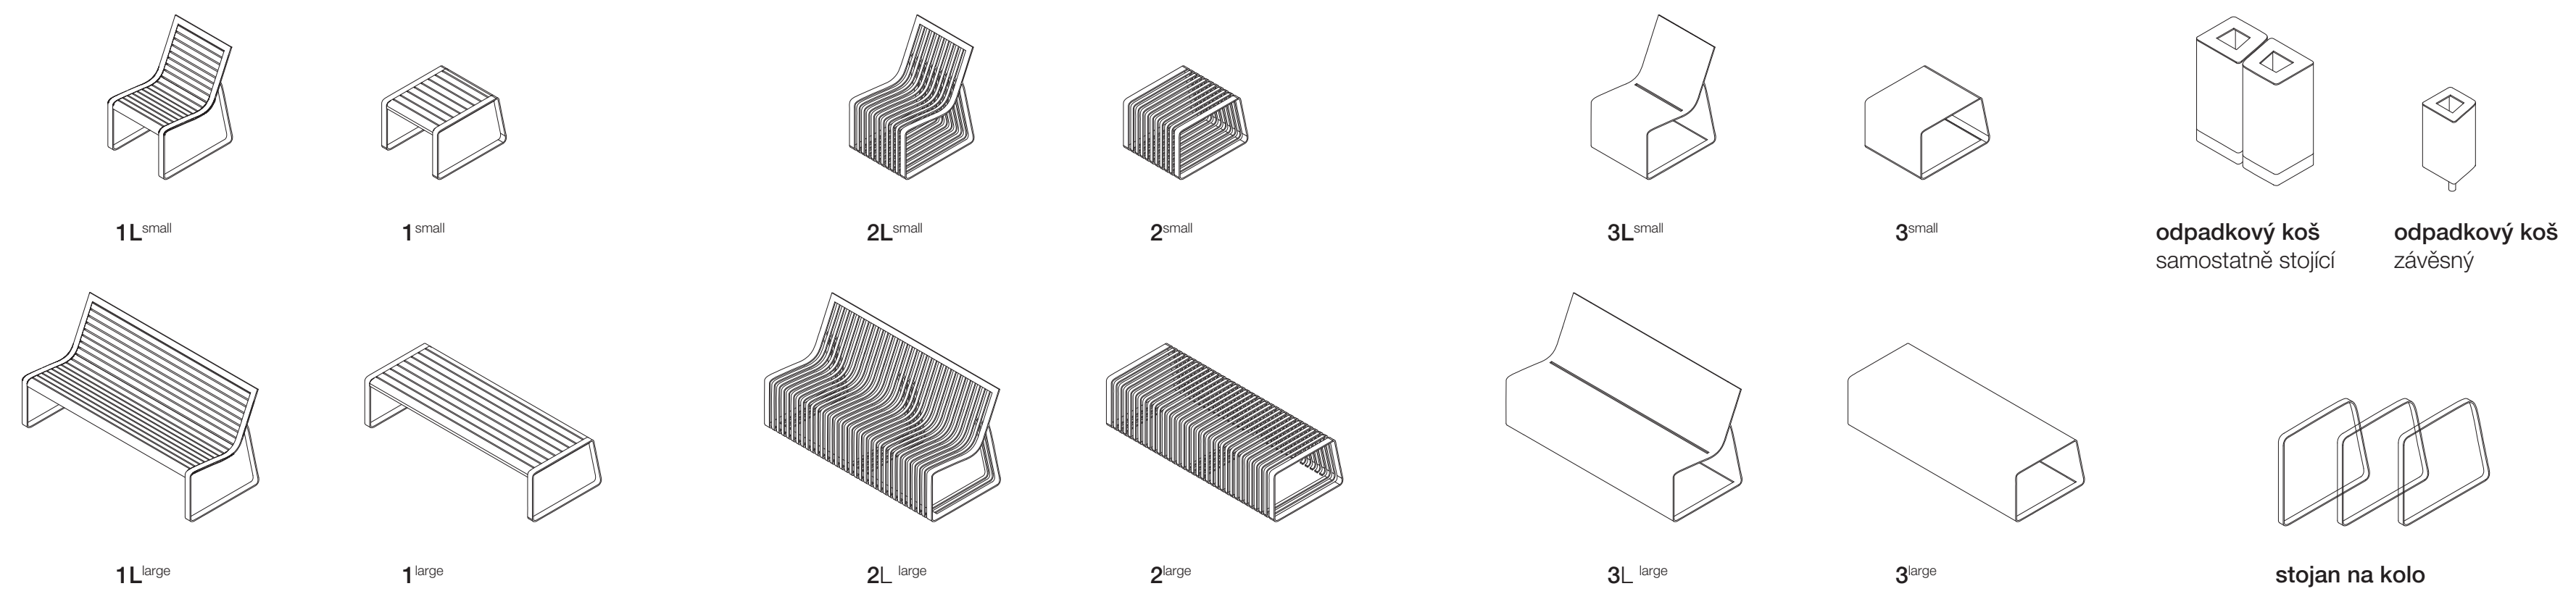

Návrh mobiliáře města Prahy vede k zamýšlení nad městem jako takovým. Co město charakterizuje? Jak na nás působí? Jaká je jeho historie a dnešní podoba? První úvahy o konceptu přivádí k myšlence, čím se město vymyká a liší od ostatních měst. Praha je známá jako učebnice architektury pro svou různorodost. Při procházkách ulicemi můžeme téměř v rámci jedné ulice studovat renesanční, klasicistní, funkcionalistické, kubistické fasády. I přes svou rozmanitost je však Praha stále městem tvořeným hmotou – domy, jež formují veřejný prostor.


Postup při návrhu mobiliáře má podobný myšlenkový základ. Je vytvořena nosná konstrukce – forma, jež zůstává za všech okolností stejná. Podobně jako dům je vždy domem, ač renesančním či funkcionalistickým. Tato forma je vyplněna různými způsoby a navržena též ve dvou rozdílných formátech. Malý rozměr symbolizuje městskou židli pro jednu osobu a velký rozměr odpovídá standardní lavičce pro tři osoby. Forma lavičky dále generuje podobu všech částí setu – lavičky bez opěradla, odpadkových košů a stojanu pro kola. Idea rozdílných výplní a velikostí, jež jsou si ale velmi příbuzné nabízí možnost mnoha kombinací vždy fungující v daném prostředí. Každý veřejný prostor má rozdílný charakter a rozdílné nároky na vybavení, jimž lze snáze vyhovět, pokud máme možnost volby mezi prvky, které mají stejný myšlenkový a estetický základ. **Možnost dotváření charakteru místa volbou.**










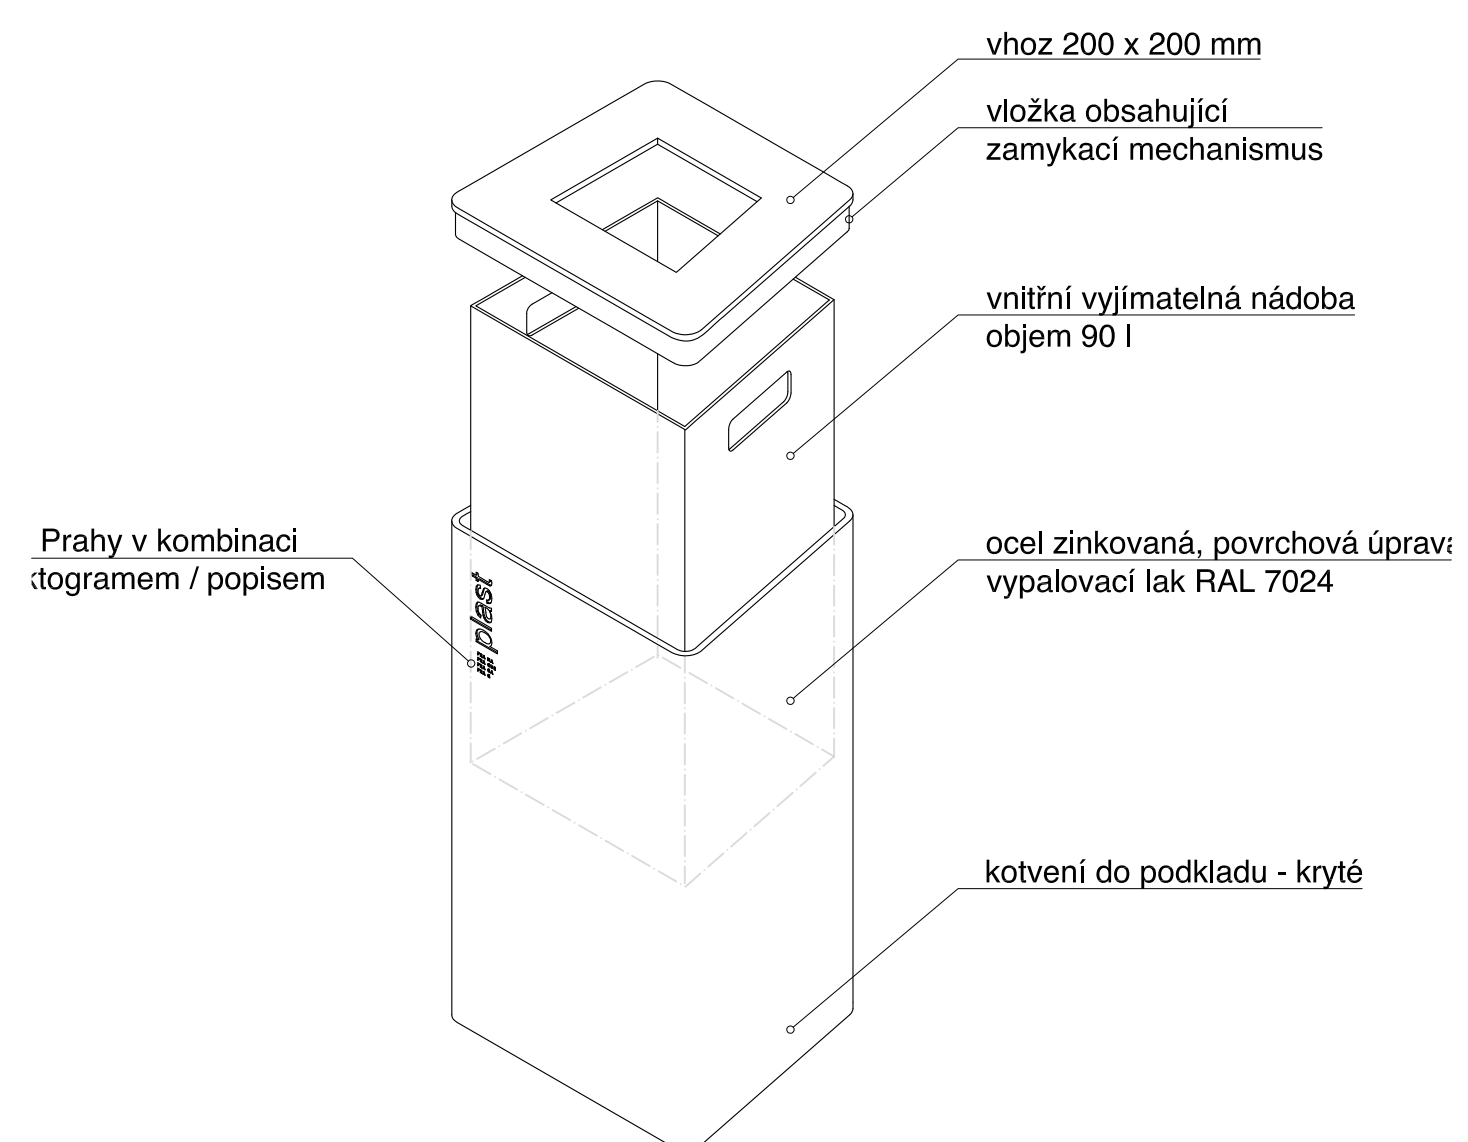


axonometrie kapacitního odpadkového koše

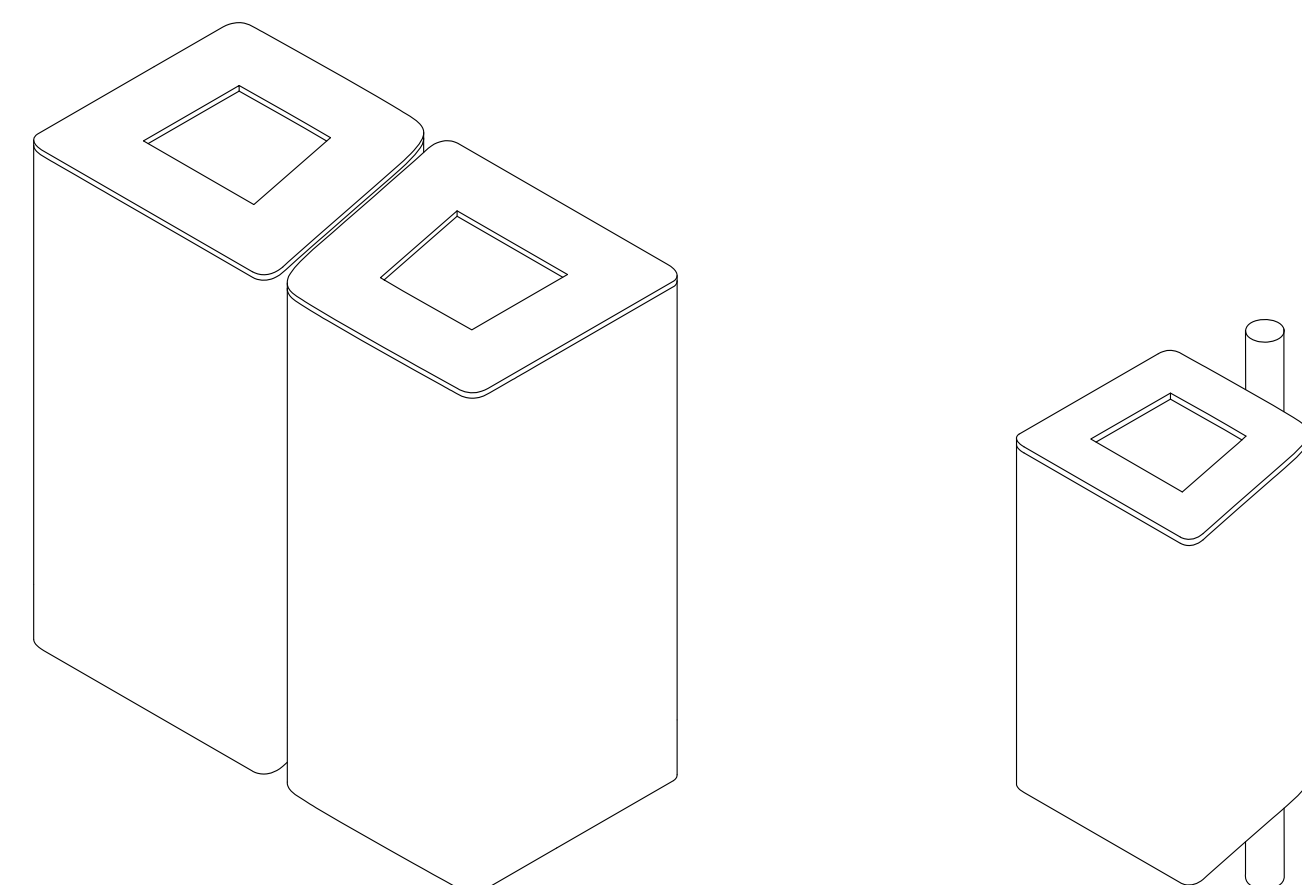


příklad řazení více košů


axonometrie závěsného odpadkového koše

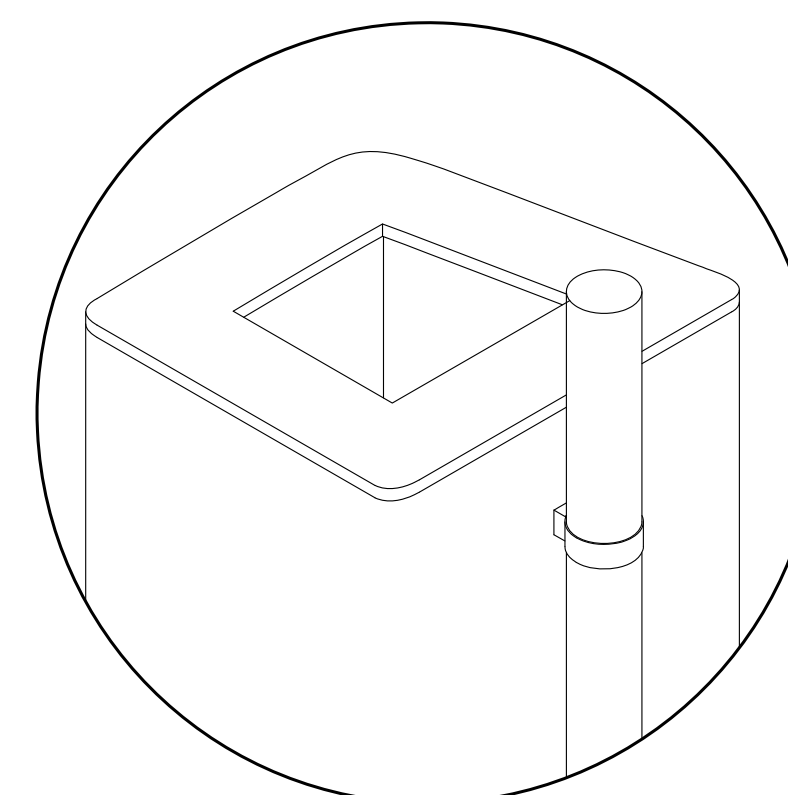


kotvení závěsného koše na sloupek

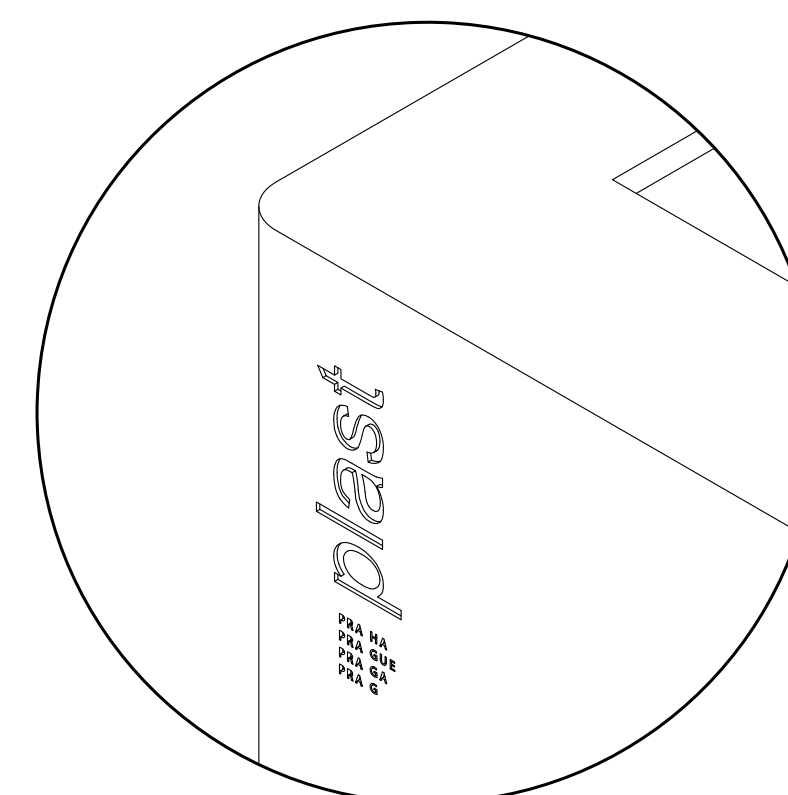


umístění loga na velkokapacitní koš

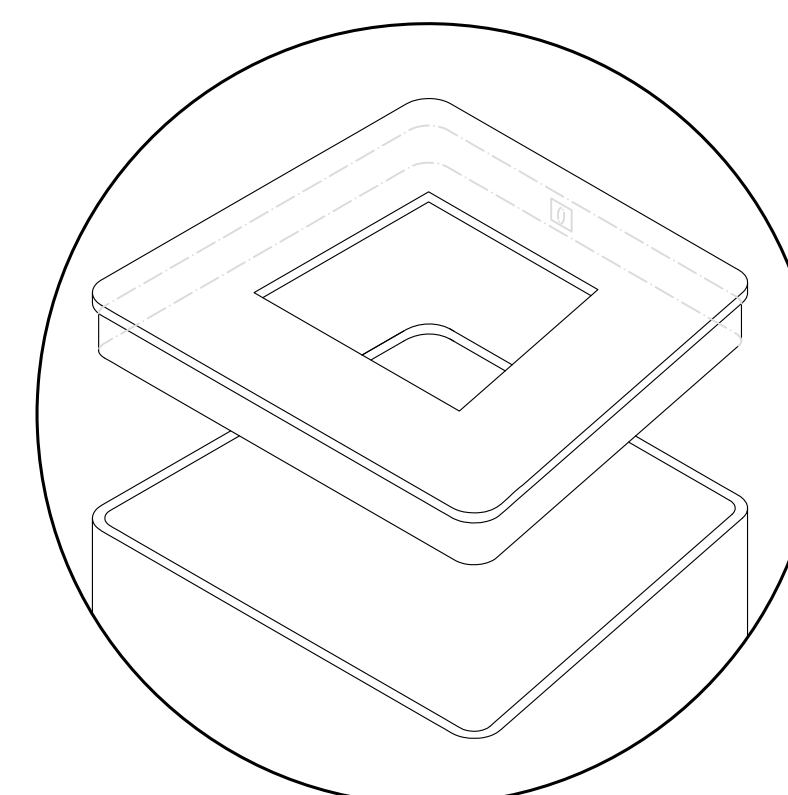


police zamykacího mechanismu

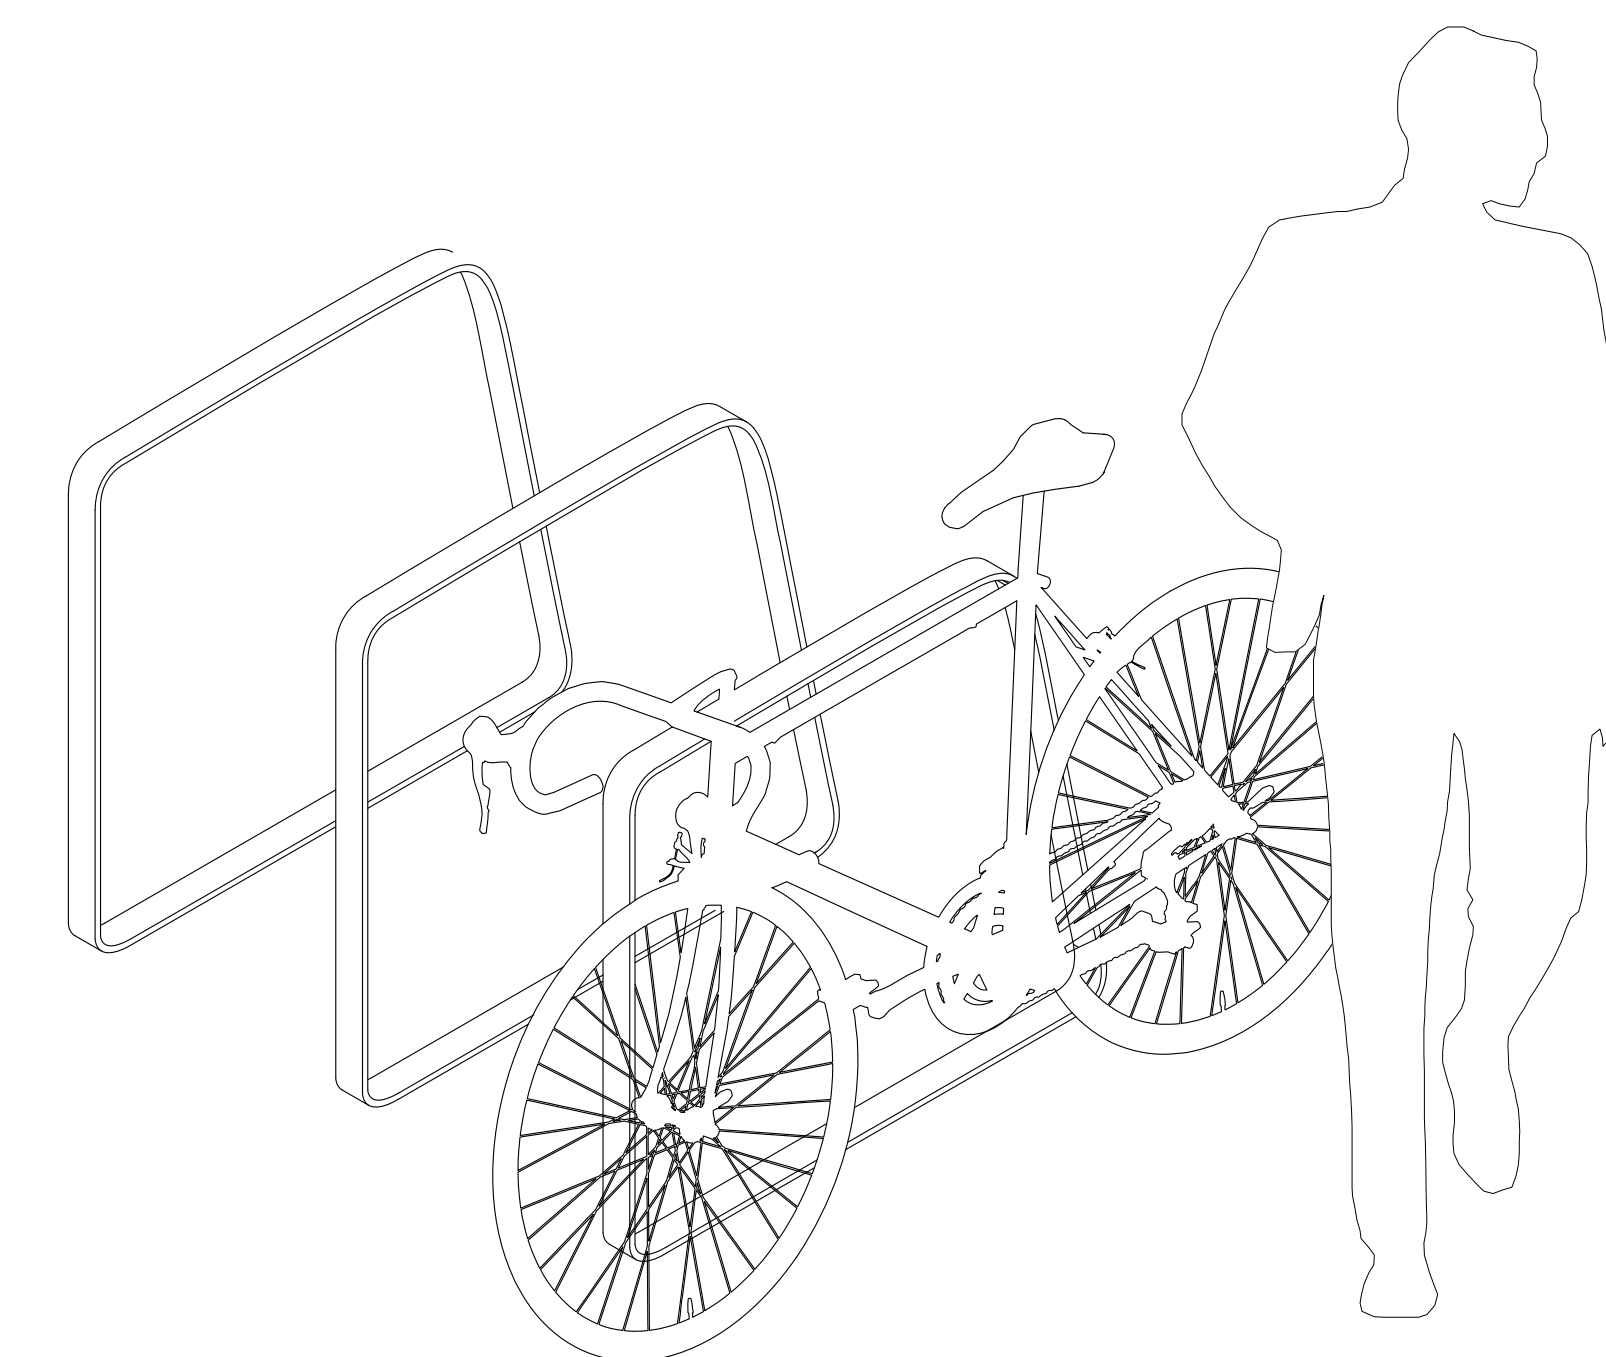


axonometrie stojanů na kola

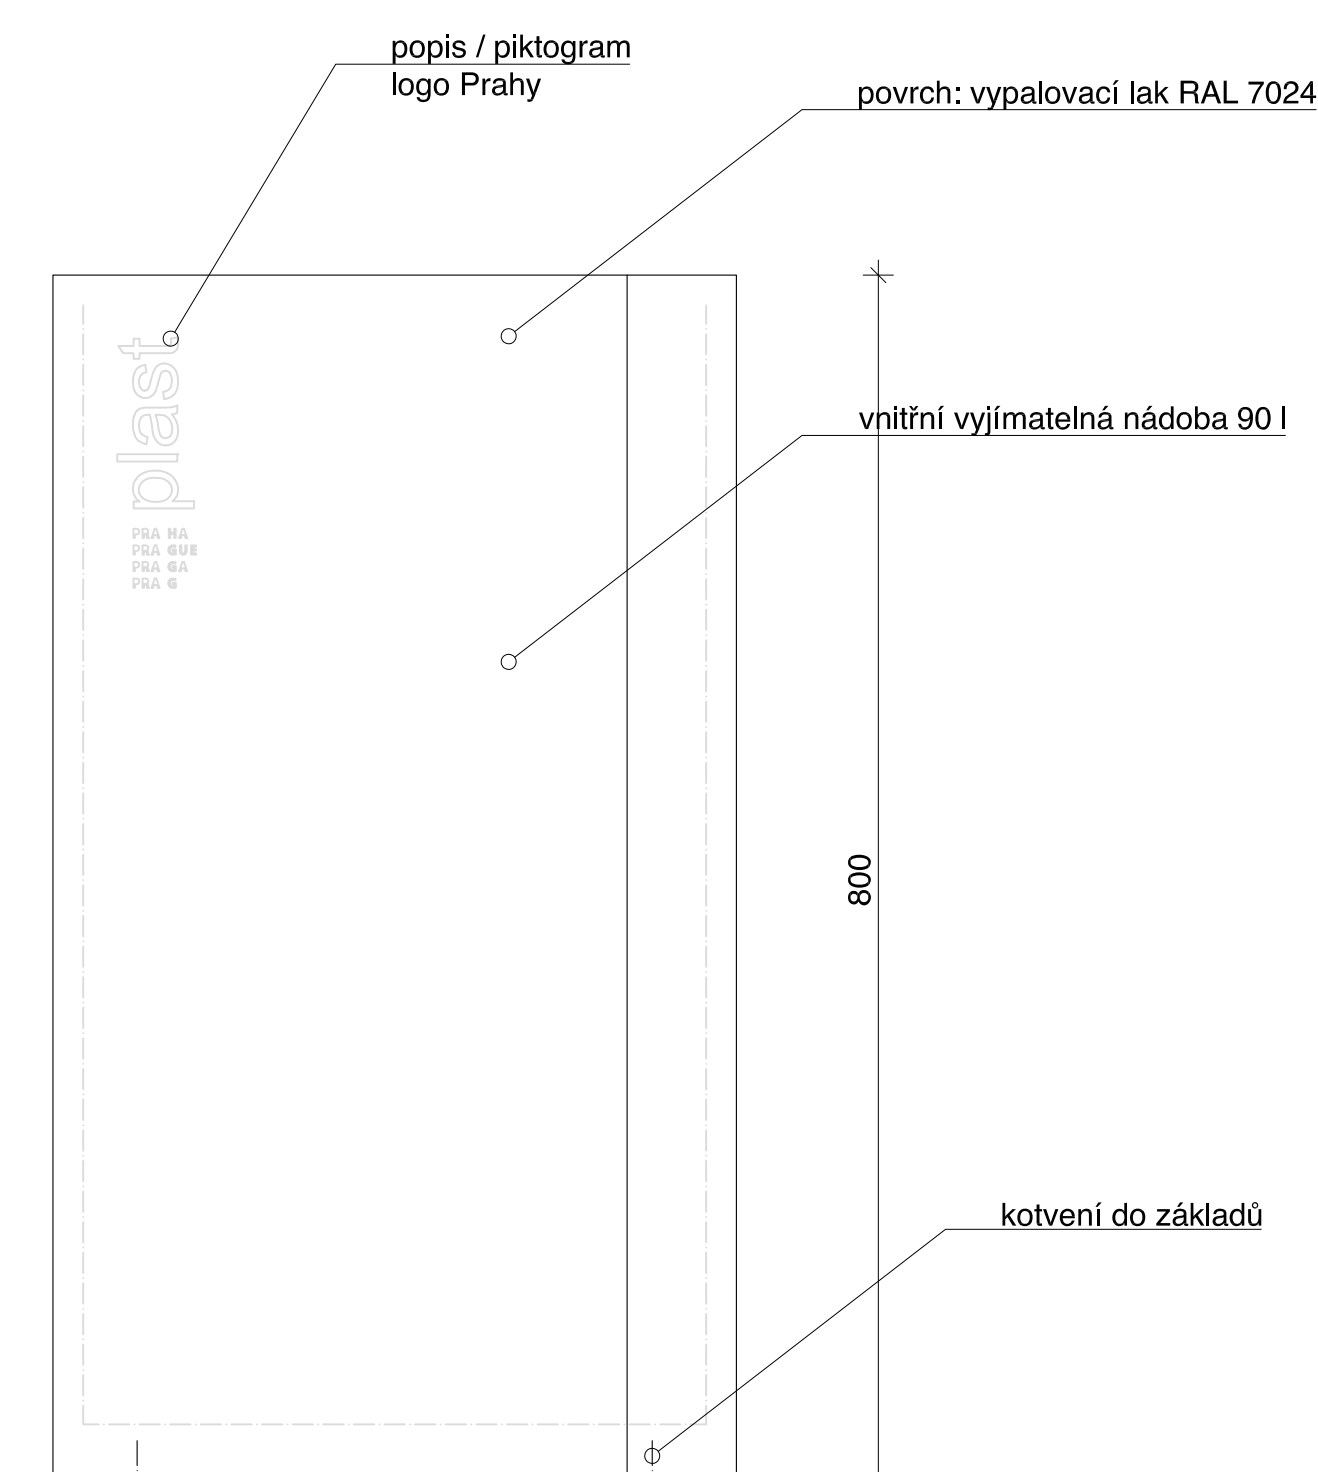


pohled kapacitní koš M 1:5

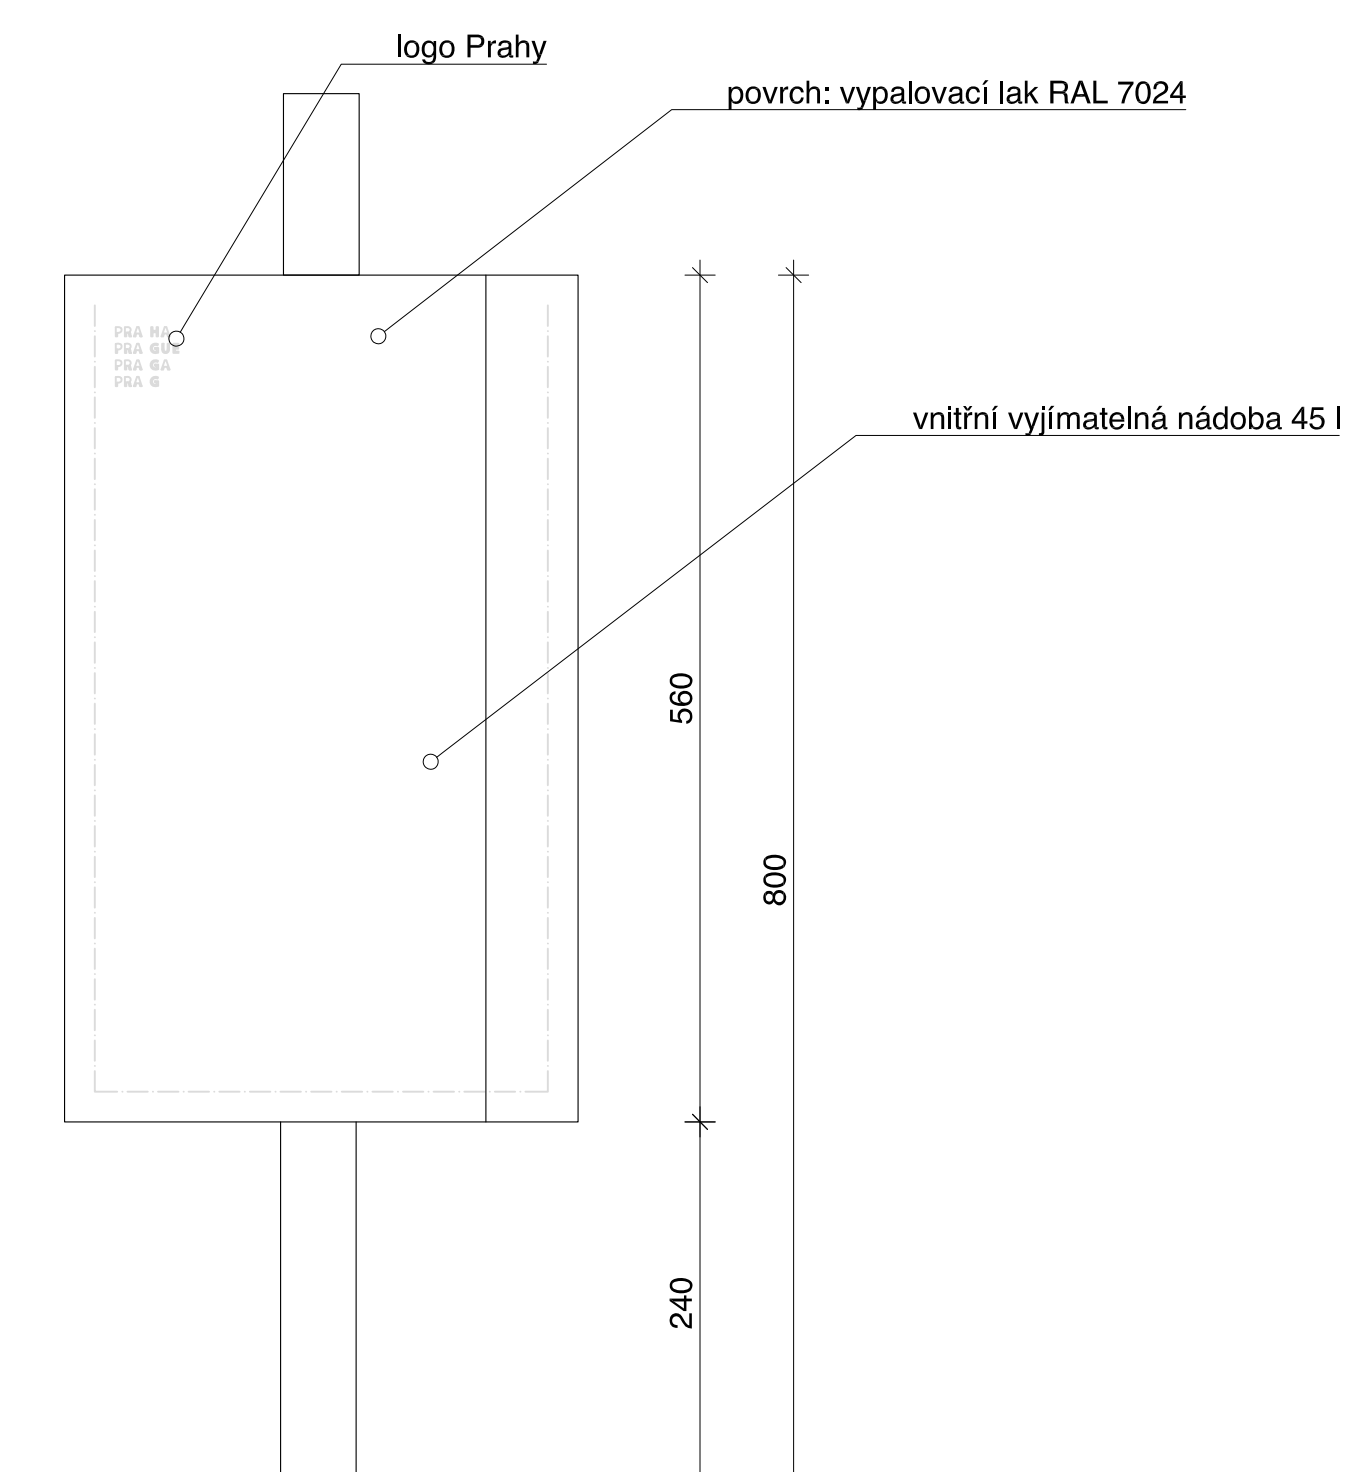


pohled kapacitní koš M 1:5

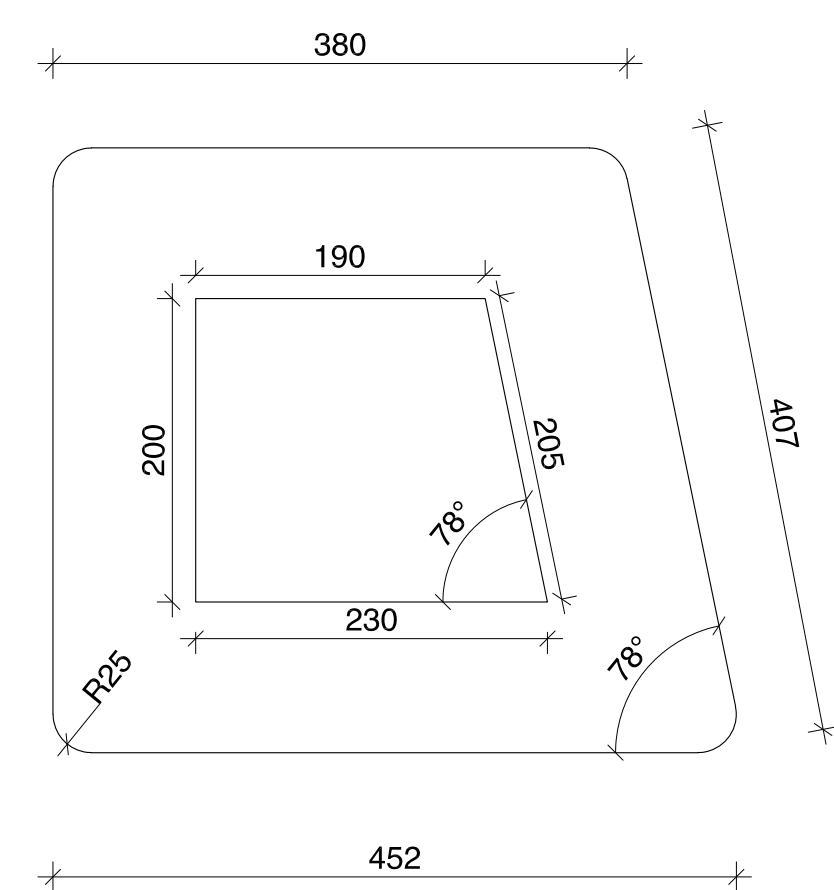

půdorys kapacitní koš M 1:5

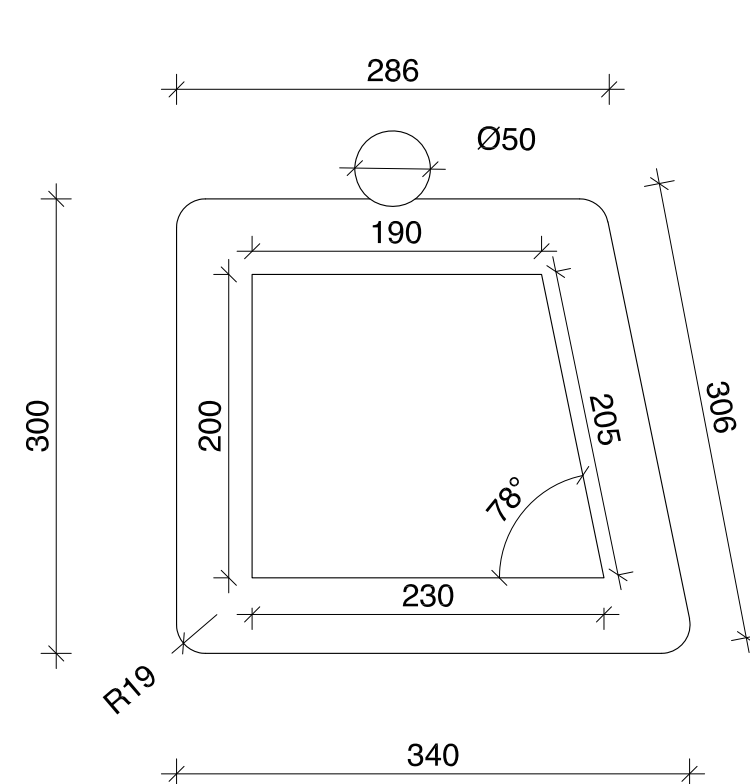


půdorys závěsný koš M 1:5

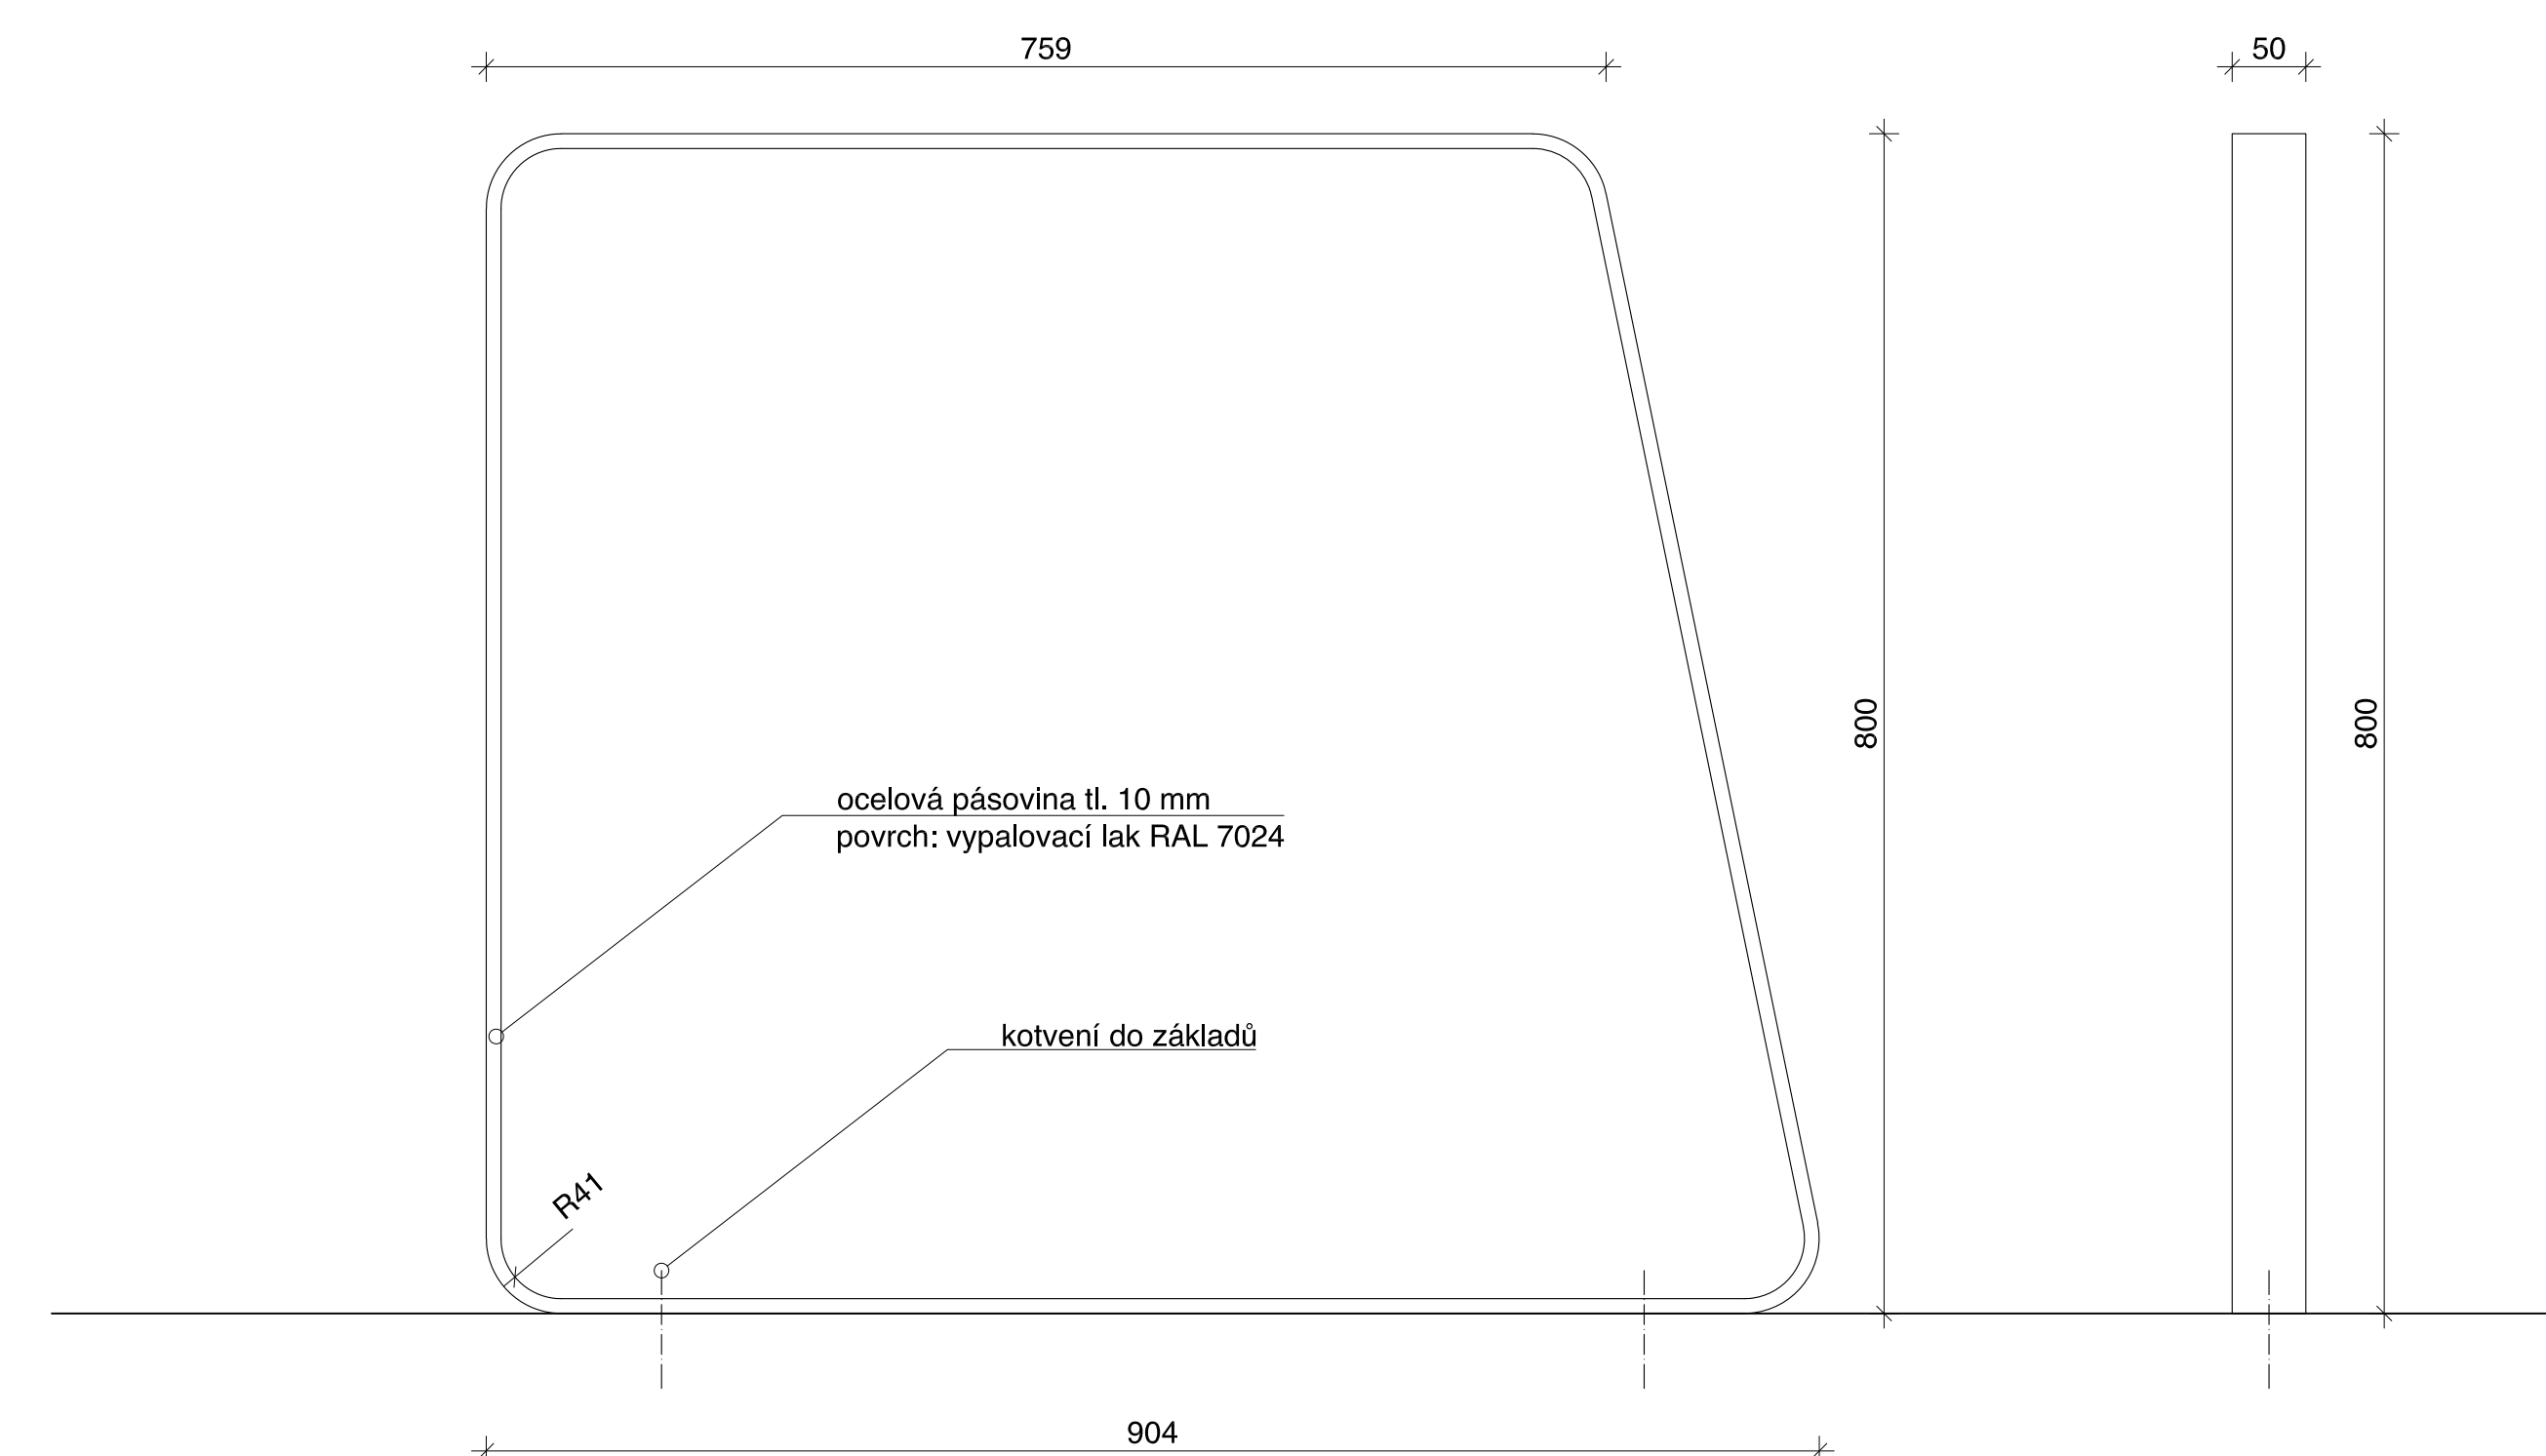

bokorys stojan na kola M 1:5

pohled stojan na kola M 1:5

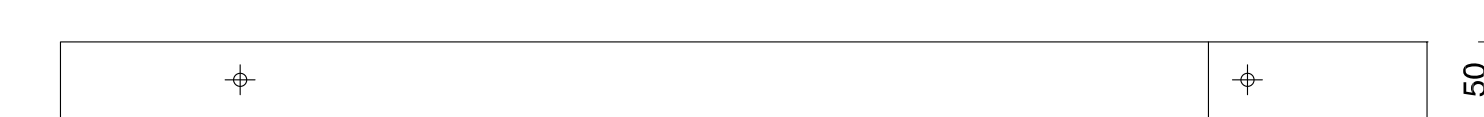

půdorys stojan na kola M 1:5

**Odpadkový koš**

Koš navržený ve dvou velikostech – kapacitní 90 l a závěsný 45 l, obsahuje vnitřní vyjímatelnou nádobu na odpad a prostor pro vhoz je zmenšen na velikost ca. 200 x 200 mm, jež neumožňuje vložení běžného domovního odpadu. Hrany veškerých ocelových částí setu jsou zaobleny s radiusem 2 mm a opatřeny stejnou povrchovou úpravou. Velký koš je možno šroubovat k podkladu a malý koš je upevněn na sloupku o průměru 50 mm kotveném do základu či je možno jej upevnit na stávající objekt např. pouličního osvětlení.

**Stojan pro kola**

Stojan pro kola je tvořen též z ocelové pásoviny o tloušťce 10 mm a lze jej kotvit do podkladu. Hrany stojanu jsou zaobleny stejně jako ostatní ocelové prvky setu. Tento prvek je nejužitelnější částí celého setu, umožňuje zamknutí dvou kol z obou stran a řazení více prvků v řadě.