



- UL. EVROPSKÁ
- STAVAJÍCÍ ZASTAVBA
- UL. TECHNICKÁ  
KAMPUS VYSOKÉHO ŠKOLA
- ZELENÁ PLOCHA - PARK  
PŘEJÍZKY VŠETKY
- VÍZEJÍCÍ OD PODZEMNÍHO PODLAŽÍ  
PODZEMNÍ GARÁŽNÍ PRŮJEZD VÁTKA
- UL. KAPROVA
- POVYCHOVÁ DOPRAVA V KULOVĚ
- TERMINÁL BUS
- VÝSTUP Z METRA
- OBCHODNÍ CENTRUM  
ZASTŘEŠEN
- ROZPTÝLÁVÁ PLOCHA
- OBCHODNÍ CENTRUM - ATRIUM
- VODNÍ PLOCHA - PARK
- PAVATNIK ČESKOSLOVENSKEJCH VOJÁKŮ  
Z TISÍVÉ LONĚ VALKY
- PŘEHLED NA PODZEMNÍ DOPRAVU  
PŘECHOZÍ SKLO
- VODNÍ PLOCHA
- ZASTÁVKA TRAM. BUS  
SMĚR EVROPSKÁ, PODBABA
- SMĚR PRAŽSKÝ HRAD  
SMĚR HRADČANSKÁ
- ZASTÁVKA TRAM. BUS  
SMĚR EVROPSKÁ, PODBABA
- DOMINANTA V ÚZEMÍ  
BĚŽE NÁSLEDUJÍCÍM URBANISTICKÝM PRŮJEKTEM
- AMFITEATR  
ROVNANÍ TRŽIŠTĚ, PŘEDSTAVENÍ VYSTAVY
- VODNÍ PLOCHA, FONTÁNY
- HLAVNÍ URBÁNNÍ OSA  
DEJTELEK KAMPUS VYSOKÉHO ŠKOLA
- ZELENĚ  
ODPOČINEK PARK
- PESÍ ZONA - 01
- ČYLOSTĚ ZAGROBIVANÍ, SANITÁRNIA TVAROSTI
- VÍZEJÍCÍ OD PODZEMNÍHO PODLAŽÍ  
PODZEMNÍ DOPRAVA V KULOVĚ
- PŘEDZÁHRADKY
- UL. DEVIČKA
- VÍZEJÍCÍ OD PODZEMNÍHO PODLAŽÍ  
PODZEMNÍ GARÁŽNÍ PRŮJEZD VÁTKA

SITUACE, M 1: 750

 





SCHEMA - ROZDĚLENÍ PLOCH  
KVADRANTY

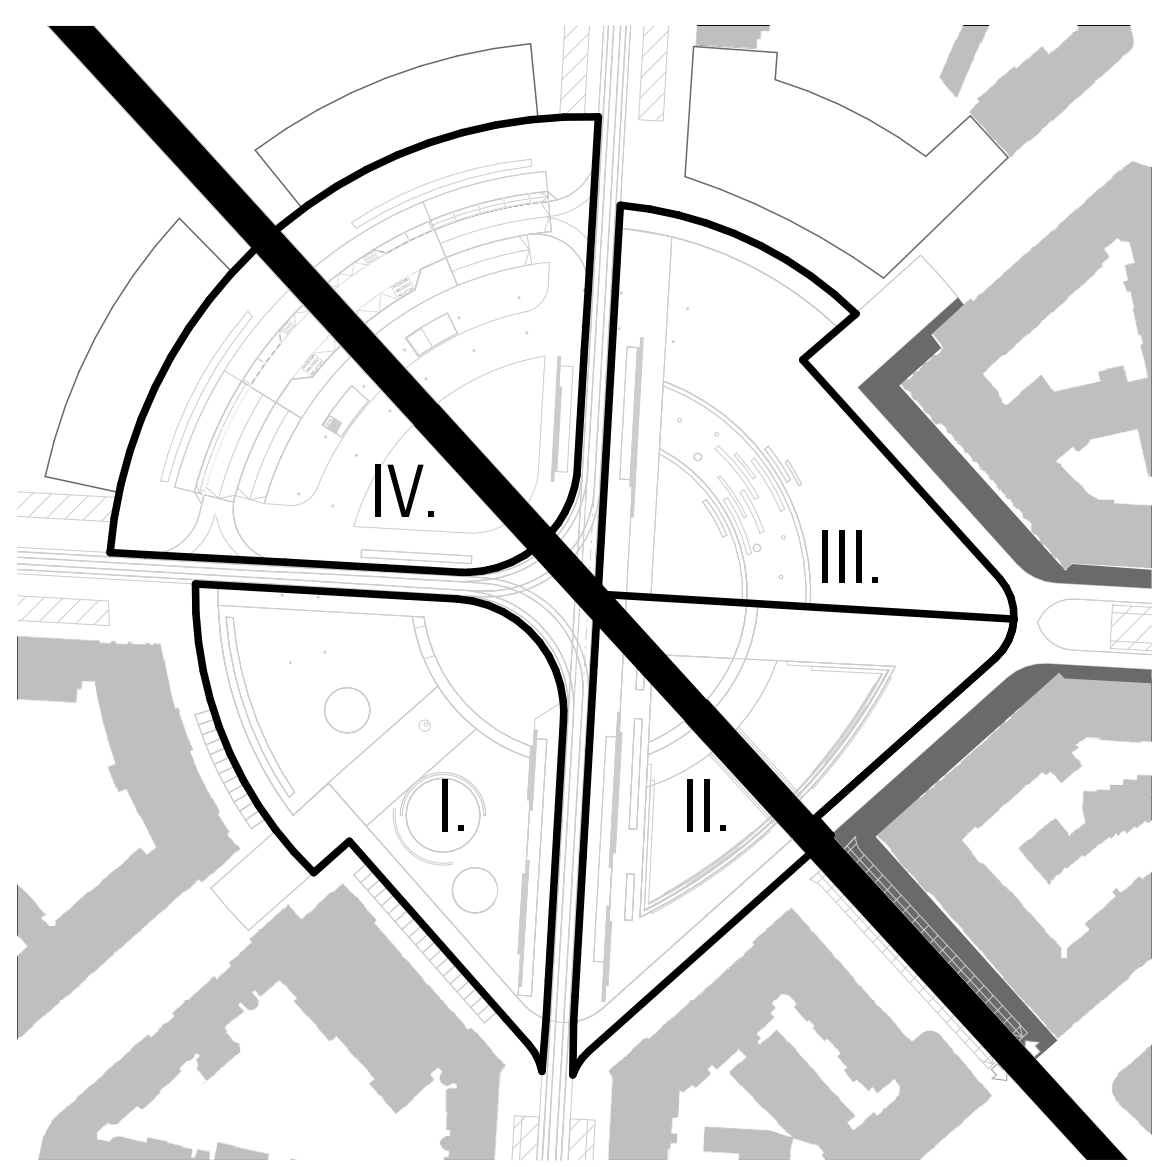

SCHEMA - PROVOZNÍ VZTAHY  
BUS METRO TRAM

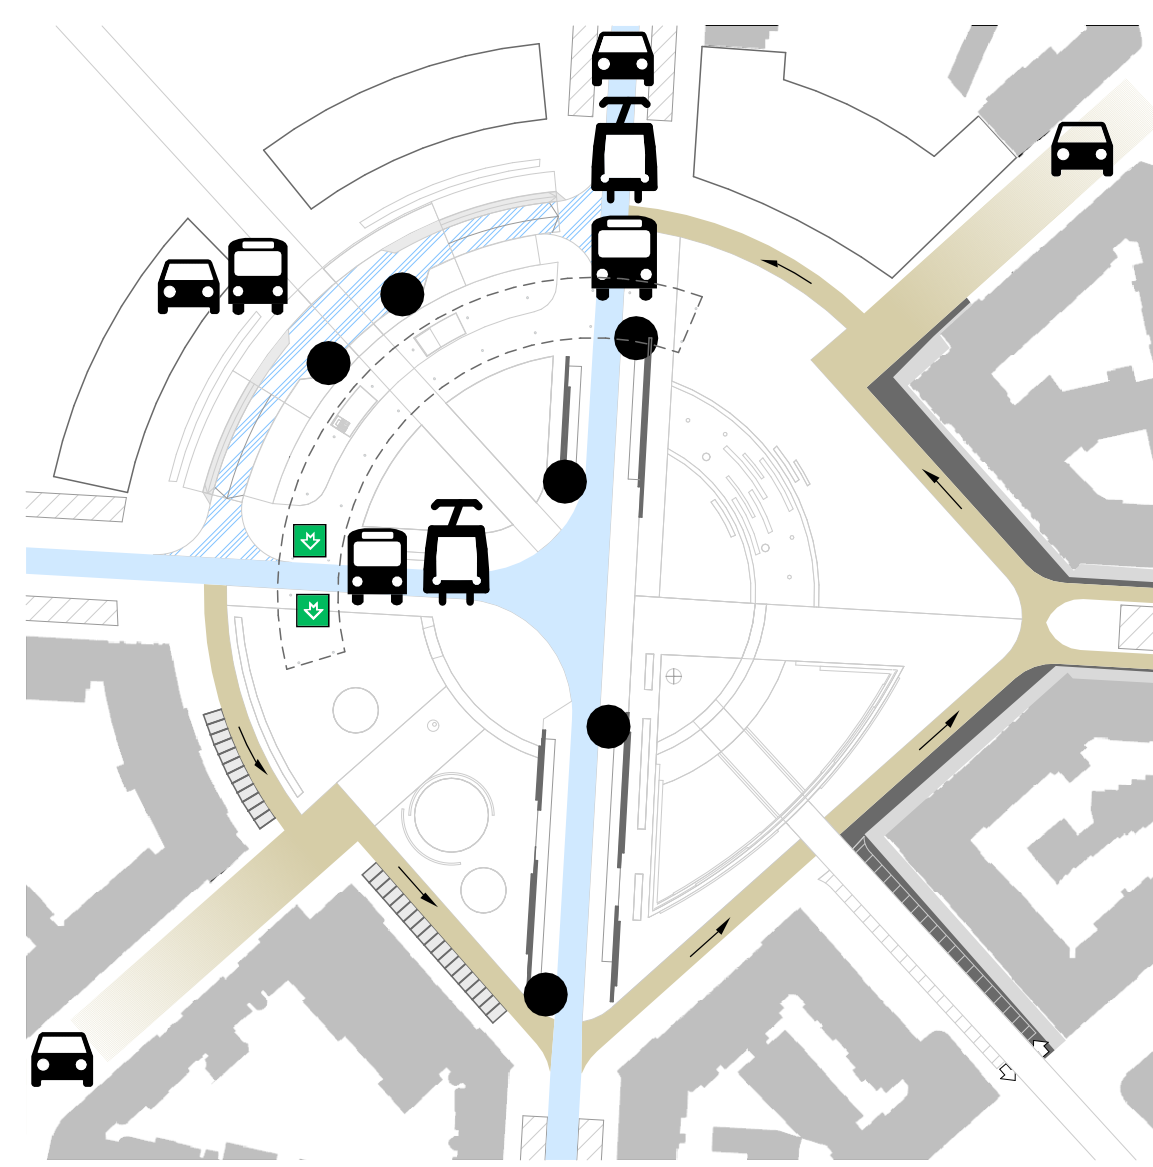


SCHEMA - PROVOZNÍ VZTAHY  
AKTIVITY PEŠÍK A CYKLISTŮ

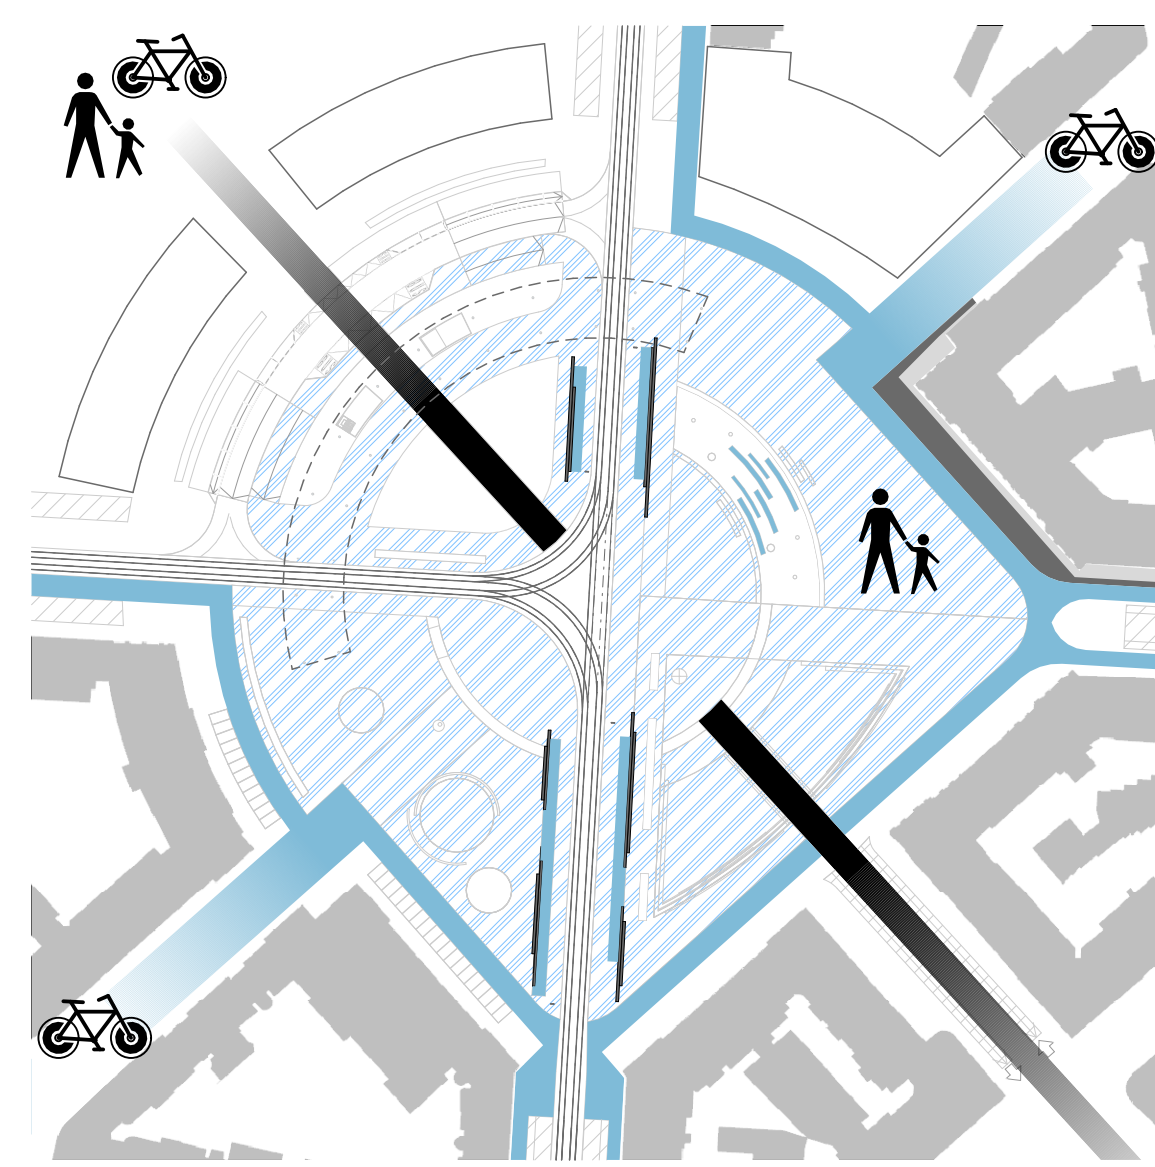

SCHEMA - VEGETACE, VODA




PROVOZNÍ A FUNKČNÍ VZTAHY, M 1: 1 500

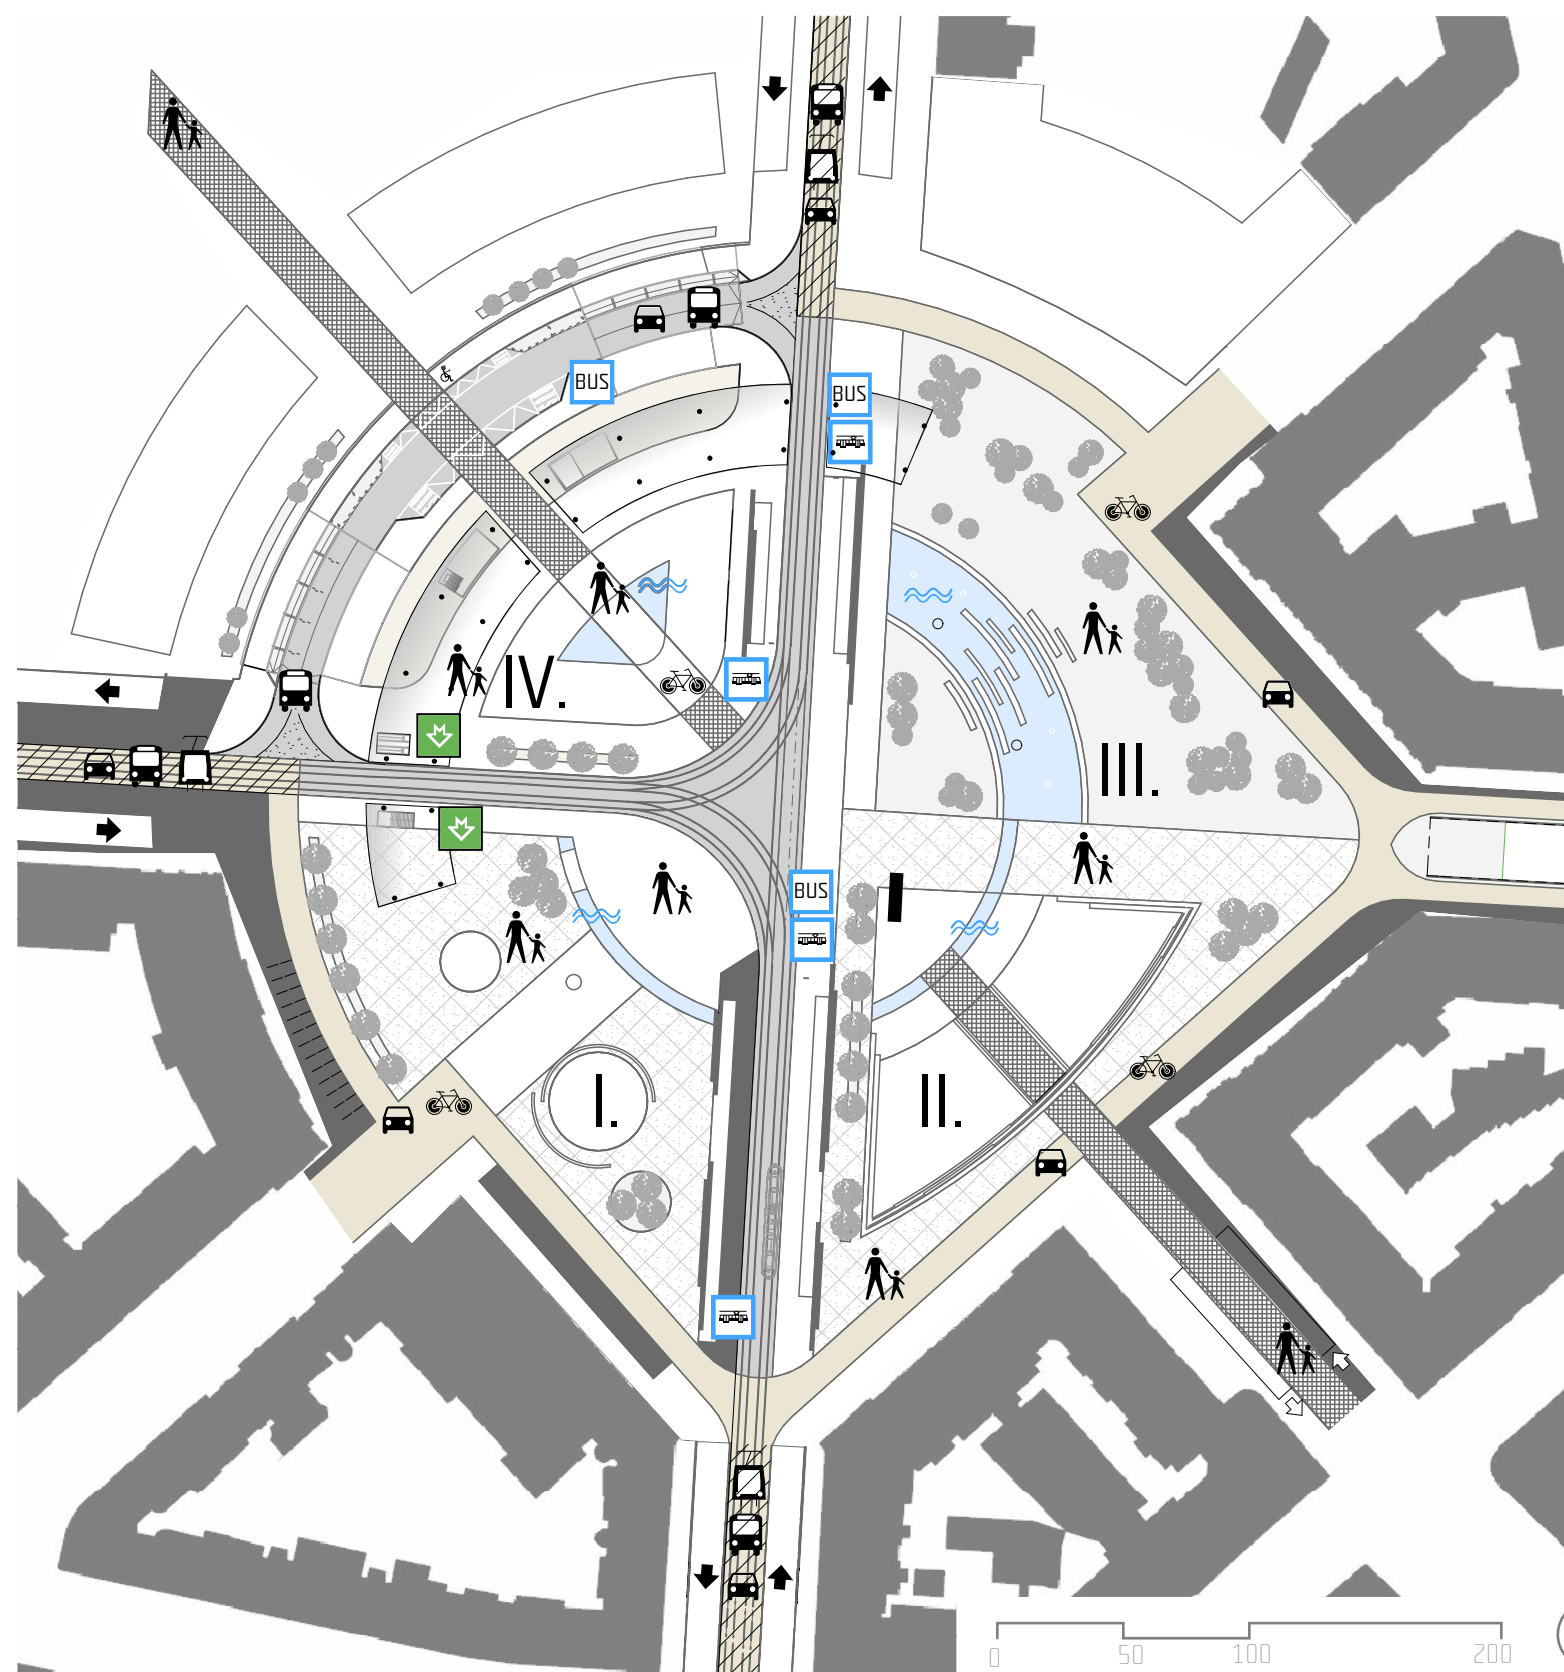


- I. KVADRANT - ROZPTYLOVÁ PLOCHA**
    - ZASTÁVKA MHD (TRAM,BUS - SMĚR HRADČANSKÁ)
    - PAMÁTIK LEGIONÁŘŮ
    - ZPEVNĚNÁ ROZPTYLOVÁ PLOCHA
    - SKLENĚNÉ PRŮHLÉDY DO PODZEMNÍ DOPRAVY
    - POVRCHOVÁ DOPRAVA V KLIDU
  - II. KVADRANT - PŘEDSTAVENÍ, TRHY, SETKÁVÁNÍ**
    - HLAVNÍ URBÁNNÍ OSA
    - ZASTÁVKA MHD (TRAM,BUS - SMĚR EVROPSKÁ, PODOBABA)
    - AMFITEATR
    - TRHY
    - DOMINANTA
    - PŘEDZÁHRÁDKY
  - III. KVADRANT - KLIDOVÁ ČÁST, ODPOYCH**
    - ZASTÁVKA MHD (TRAM,BUS - SMĚR PODOBABA)
    - VODNÍ PLOCHA - FONTÁNY
    - ZELEN
    - PŘEDZÁHRÁDKY
  - IV. KVADRANT - TERMINÁL**
    - HLAVNÍ URBÁNNÍ OSA
    - TERMINÁL BUS
    - ZASTÁVKA MHD (TRAM,BUS - SMĚR HRADČANSKÁ, EVROPSKÁ)
    - OBCHODNÍ CENTRUM
    - ATRIUM
- LEGENDA**
- AUTOMOBILOVÁ DOPRAVA
  - MHD - AUTOBUS
  - MHD - TRAMVAJ
  - PEŠÍ
  - CYKLISTE
  - VODNÍ PLOCHA, FONTÁNY
  - VJEZD A VÝJEZD AUTOMOBILŮ DO PODZEMÍ
  - VJEZD A VÝJEZD AUTOMOBILŮ DOPRAVA V KLIDU
  - POCHOZÍ SKLO - PRŮHLÉD DO PODZEMÍ
  - PEŠÍ ZONA - D1 (ZÁSOBOVÁNÍ, HASIČÍ, SANITKA)
  - VSTUP - METRO
  - ZASTÁVKA - TRAM
  - ZASTÁVKA - BUS
  - PEŠÍ
  - DOMINANTA

PODÉLNÝ ŘEZ, M 1: 1 500

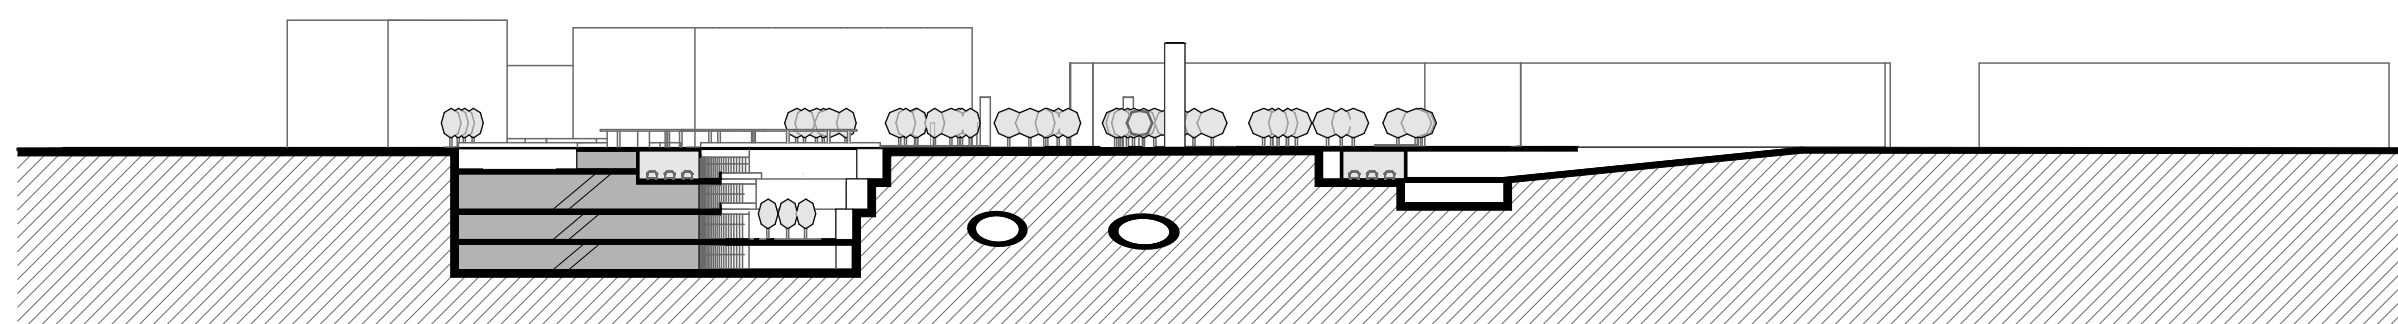


PODZEMNÍ DOPRAVA A DOPRAVA V KLIDU, M 1: 1 500

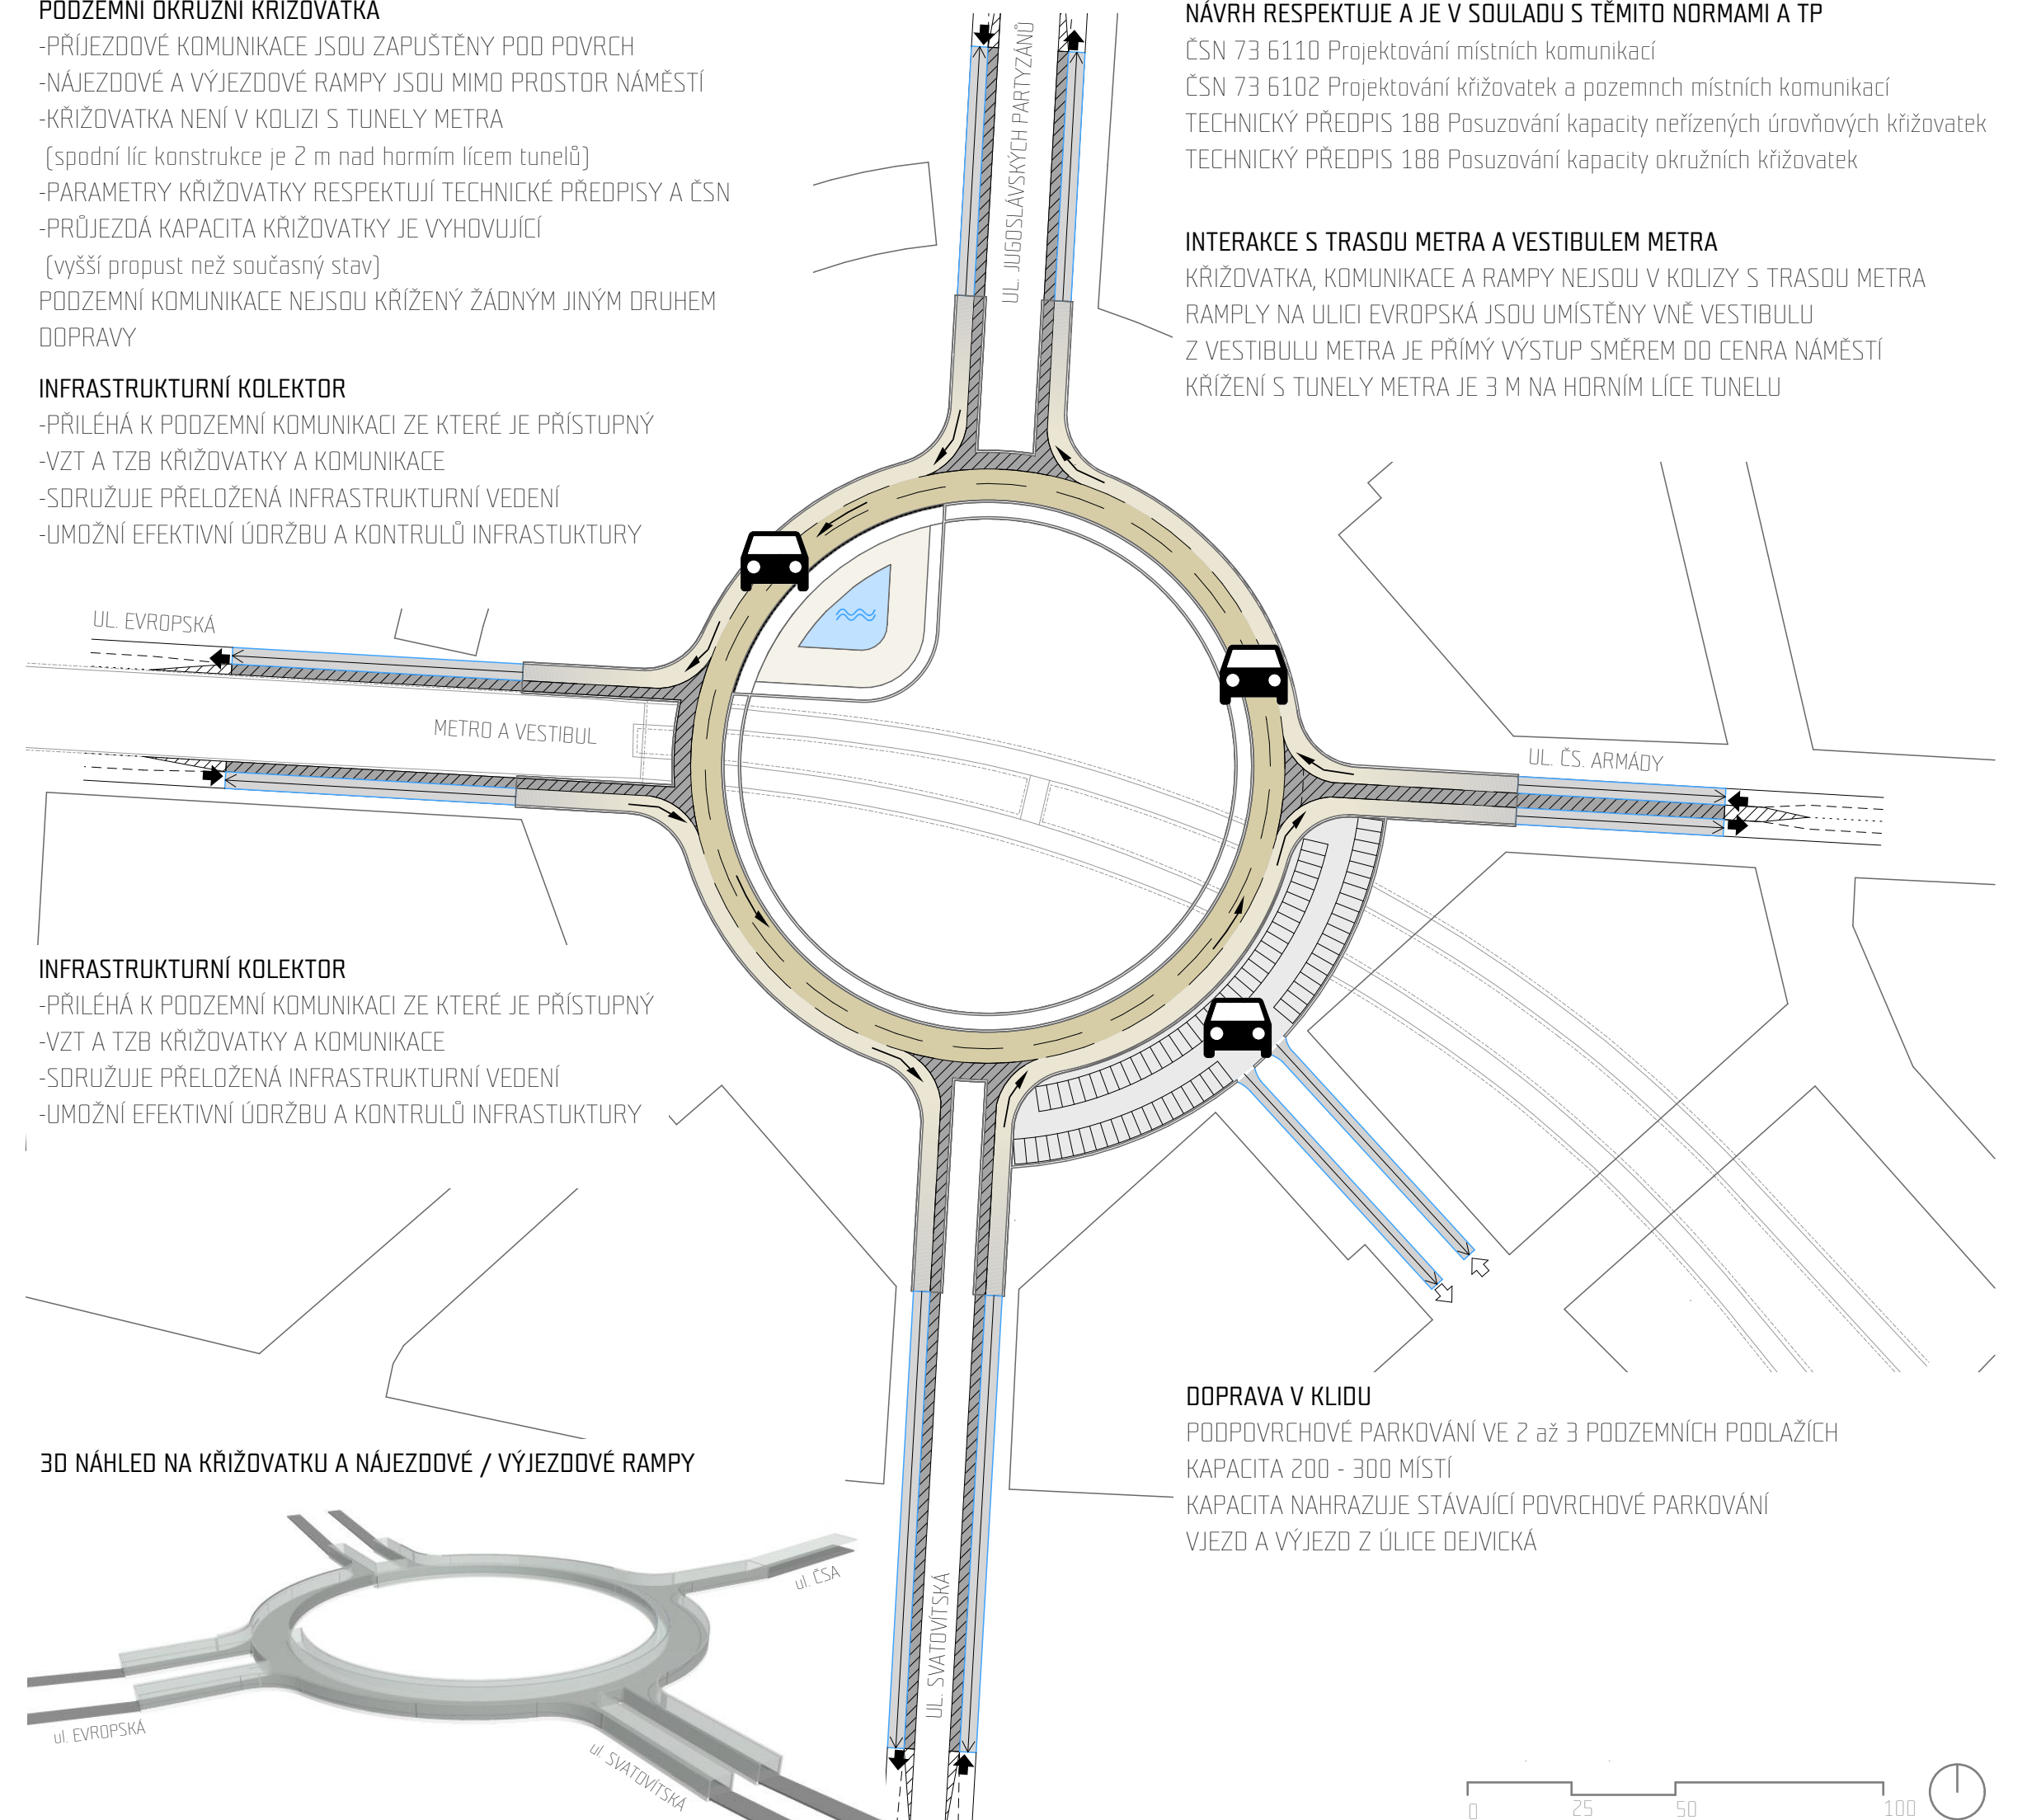



SCHEMATICKÝ ŘEZ, M 1:500

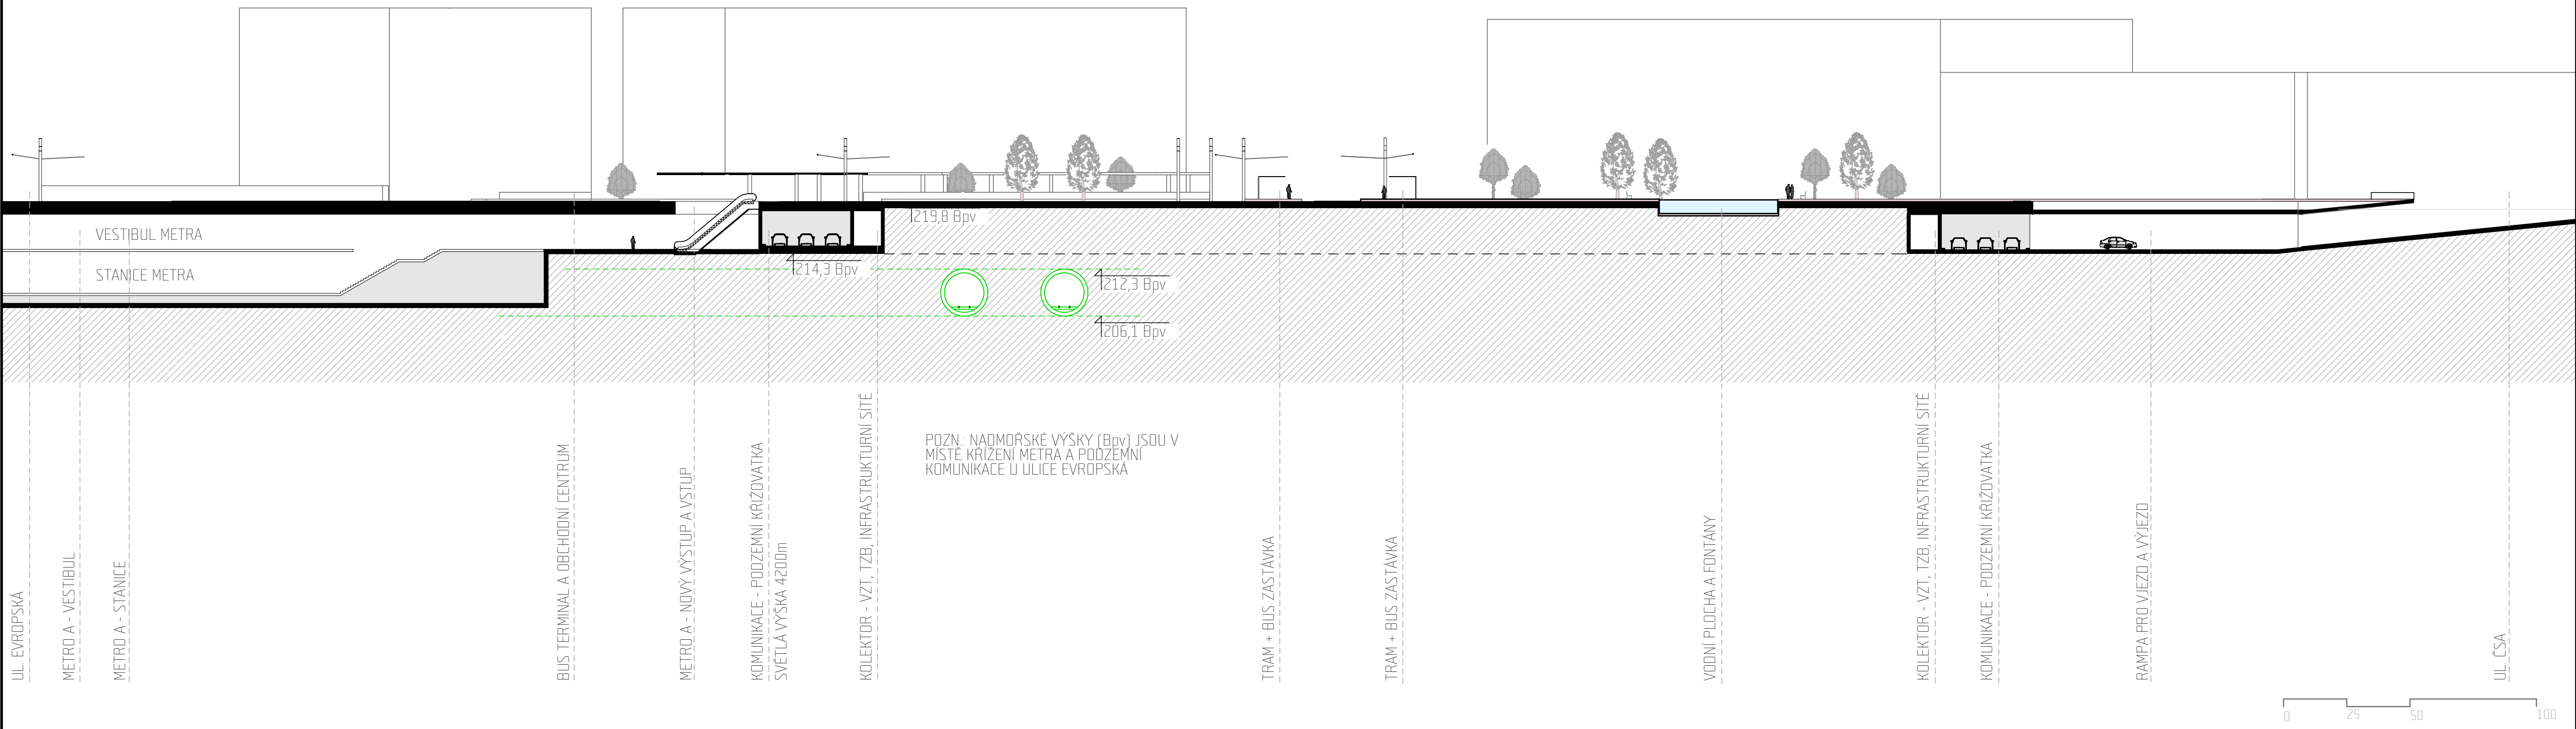

SITUACE ŠIRŠÍCH VZTAHŮ, M 1:5 000



VIZUALIZACE ATRIUM

