



P1

18



Dopravní schéma 1:1500


Odklonění dopravy po okraji náměstí, tramvaj v zatáčeném pásmu bez závěry křížení, bus/taxi pruh dává přednost MHD, cyklostezky a široké přechody pro chodce mají za cíl zklidnění automobilové dopravy v prostoru náměstí. Náměstí je i nadále přístupné automobilem, pro ty, kteří to potřebují (zásobování, obyvatelé), ale není to parkoviště.

Axonometrie nebo nadhledová perspektiva ze záběru kamery dle Podkladu P03 (nastavení kamery 3D modelu)




Schéma vazeb na vestibul stanice metra

existující vstup do metra je možné globálně zachovat v současném místě bez větších změn. S ohledem na přesunutí silnice je vstup na SZ náměstí o několik metrů posunut, další zaintegrován do parteru nové budovy. Zastřešení vstupu navrhujeme vyměnit.

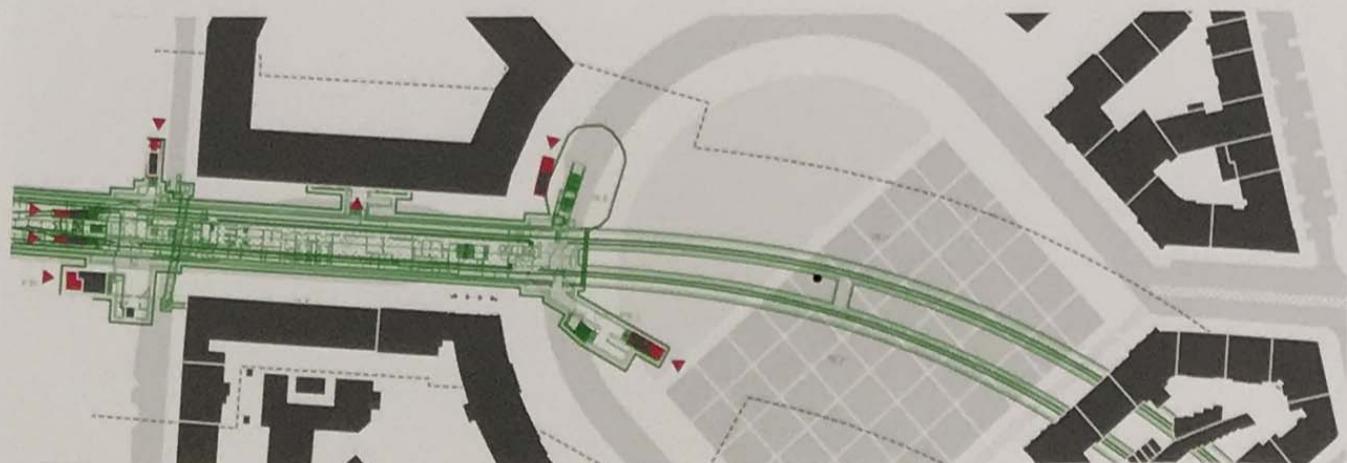

Koncept

Náměstí má jasně definovaný, obdélníkový tvar o velikosti cca 135m na 90m - dostatečně pro jakékoli potenciální využití, a přitom neztrácí vizuální prostorovou jednotu.

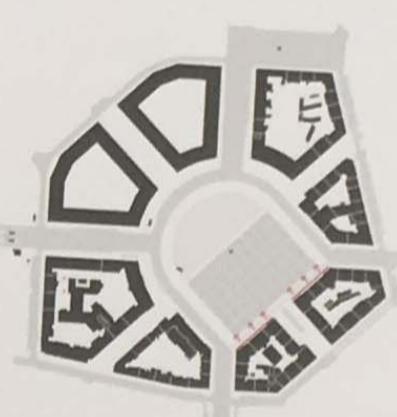

Fasády na JV straně přímo do náměstí, využití pro venkovní sezení pro kavárny, bary a restaurace (4m úzká komunikace je pro bus/taxi a zásobování).



Pěší napojení, přechody pro chodce a cyklisty, jsou umístěny po obvodu náměstí pro snadný přístup z okolních budov, ulic a stanic MHD.

Možnosti využití / dostavby půlkruhového prostoru na SZ straně náměstí v ose Dejvická - Technická



Park + náměstí

V první fázi navrhujeme park, přičemž nově vysázené stromy působí zároveň jako zvukový filtr od valivého hluku dopravy, dokud se neposilí infrastruktura mimo náměstí (např. KES). Vhodný doplněk parku může být kavárna s venkovním sezením a veřejně použitelnými záchody.



Radnice


Další možnosti může být umístění nové radnice. Pokud se má Vítězné náměstí stát hlavním veřejným prostorem městské čtvrti, dává smysl, aby radnice stala právě tady v urbní ose a zároveň dotvářela severozápadní stranu náměstí.



„Dvojblok“


Případně je možné postavit budovy dvě, po obou stranách ose Dejvická - Technická.



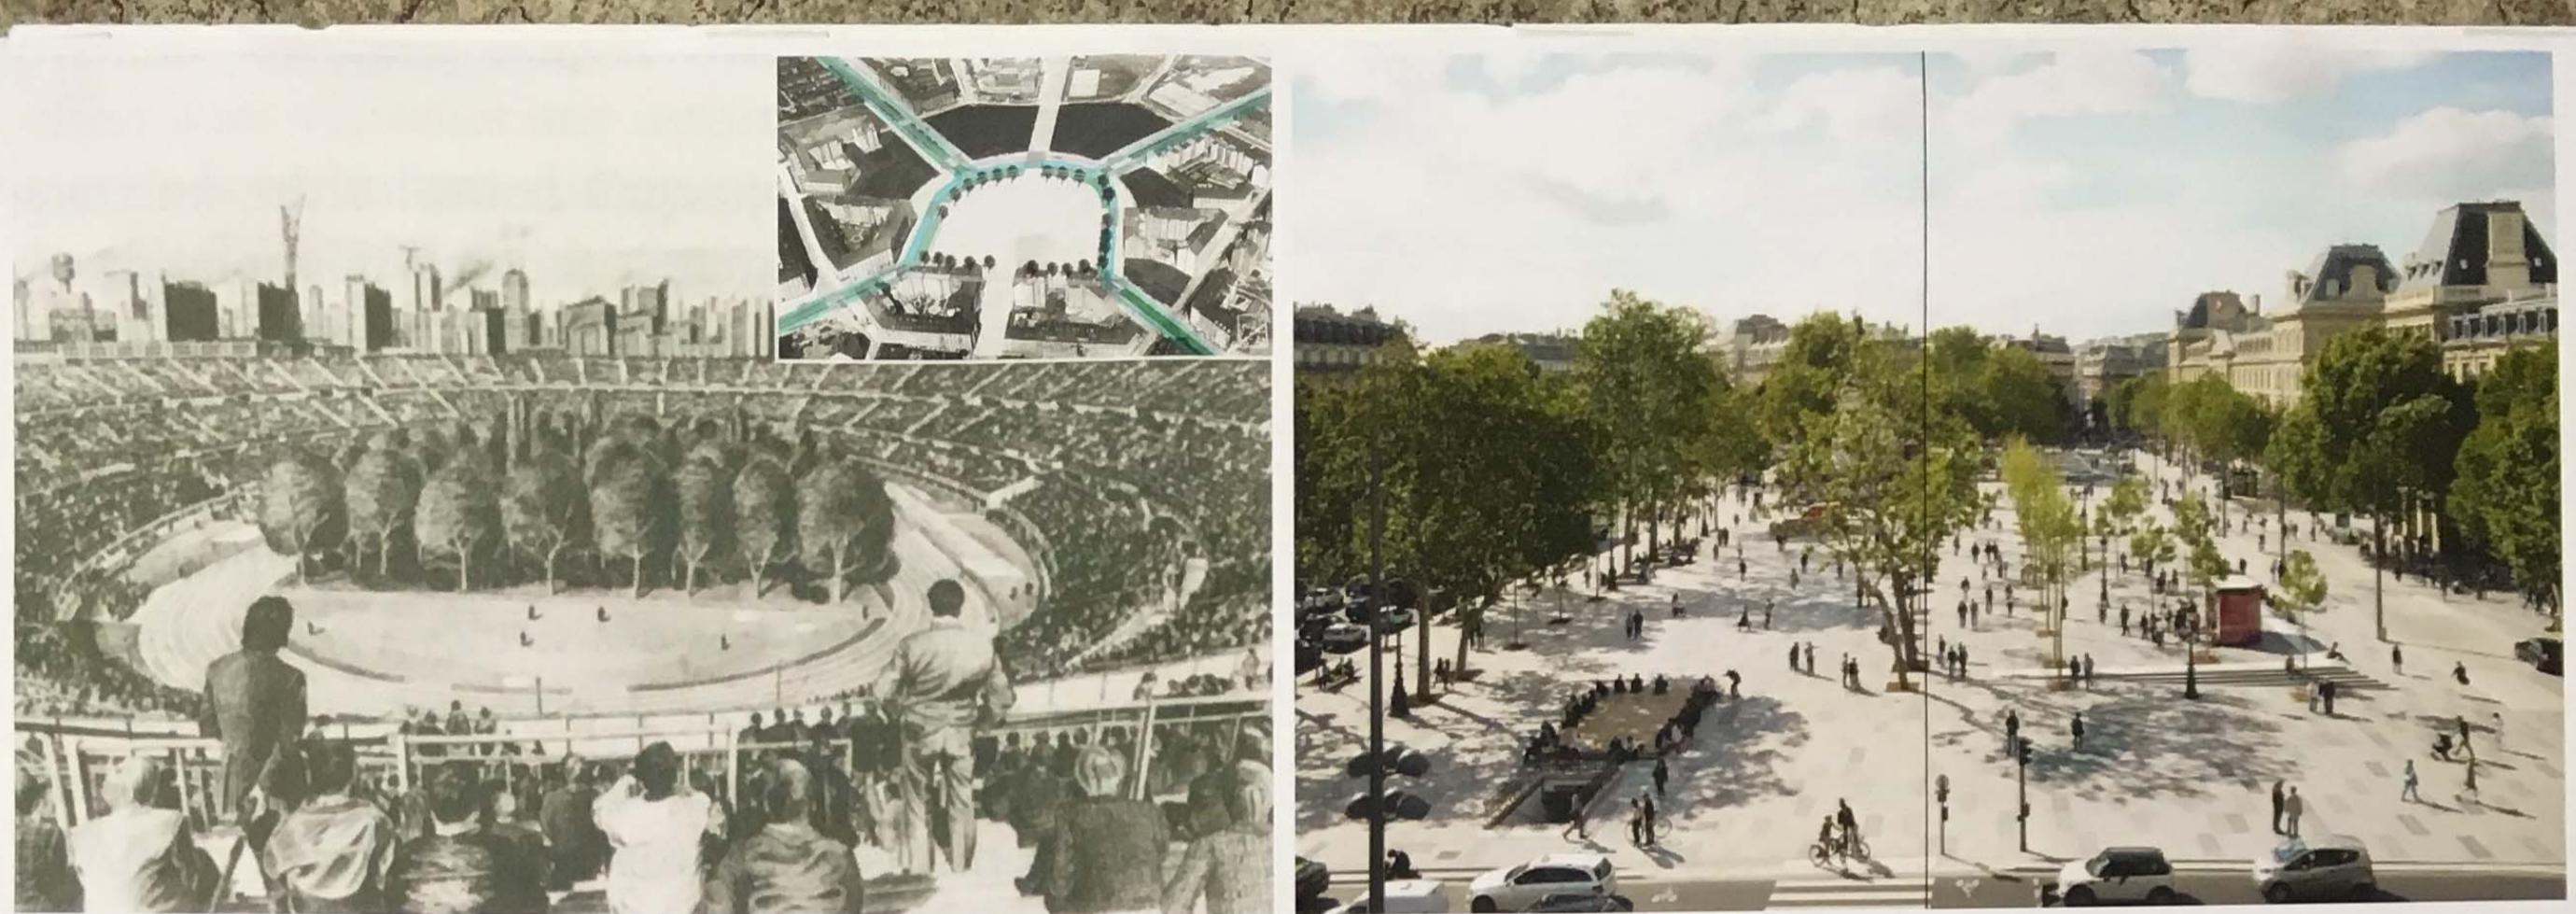

Koncept a inspirace - náměstí pro lidi

Park / monument VS náměstí

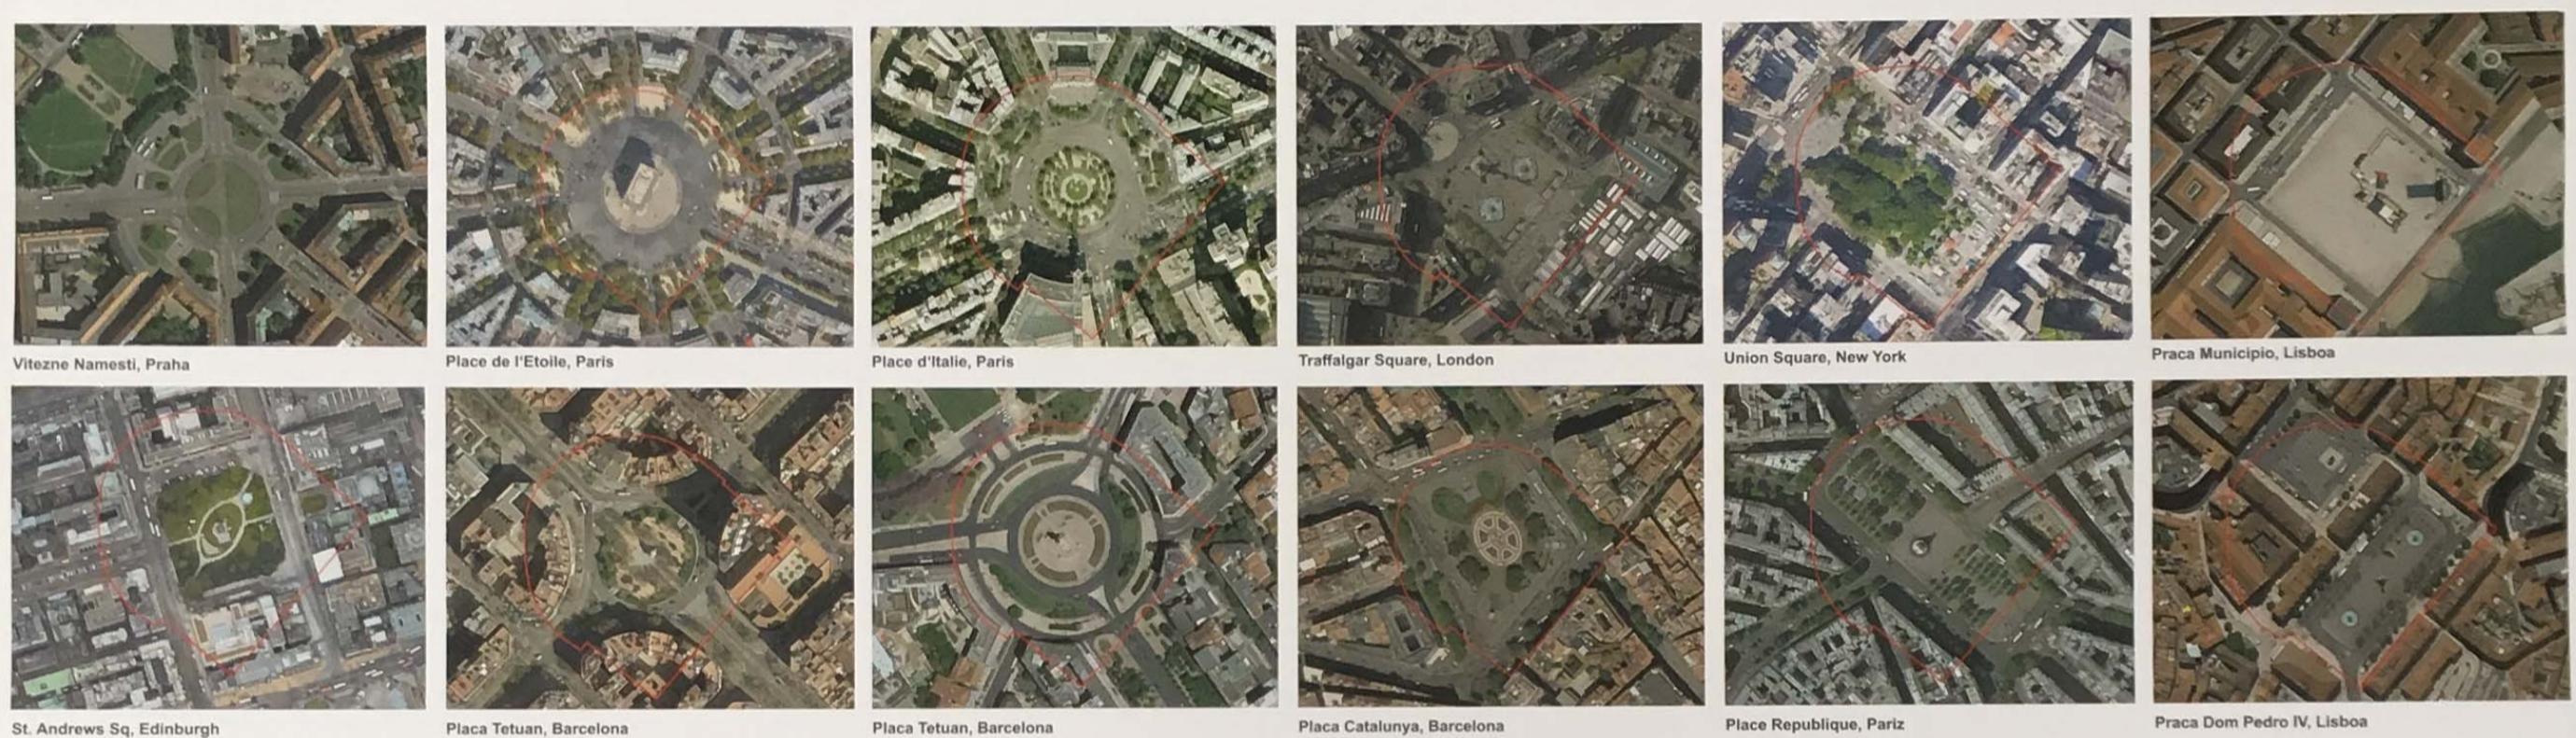

Vítězné Náměstí, Praha

Place de l'Etoile, Paris

Place d'Italie, Paris

Trafalgar Square, London

Union Square, New York

Praça Municipio, Lisboa

St. Andrews Sq, Edinburgh


Plaça Tetuan, Barcelona

Plaça Tetuan, Barcelona

Plaça Catalunya, Barcelona

Place République, Pariz

Praça Dom Pedro IV, Lisboa

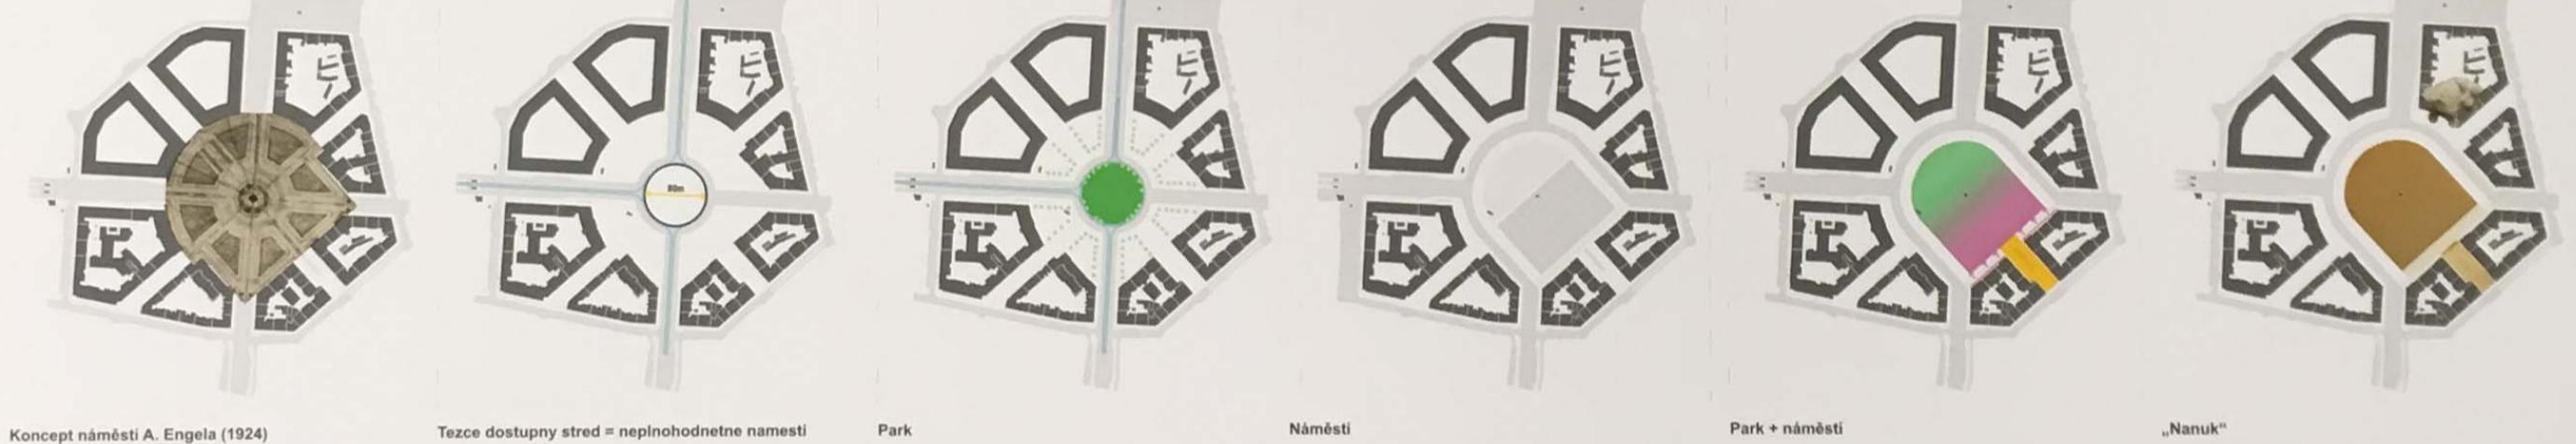

Koncept náměstí A. Engela (1924)

Tezce dostupný střed = nepohodlné náměstí

Park

Náměstí

Park + náměstí

„Nanuk“

Reference

