




B_charakteristický řez 1:1000

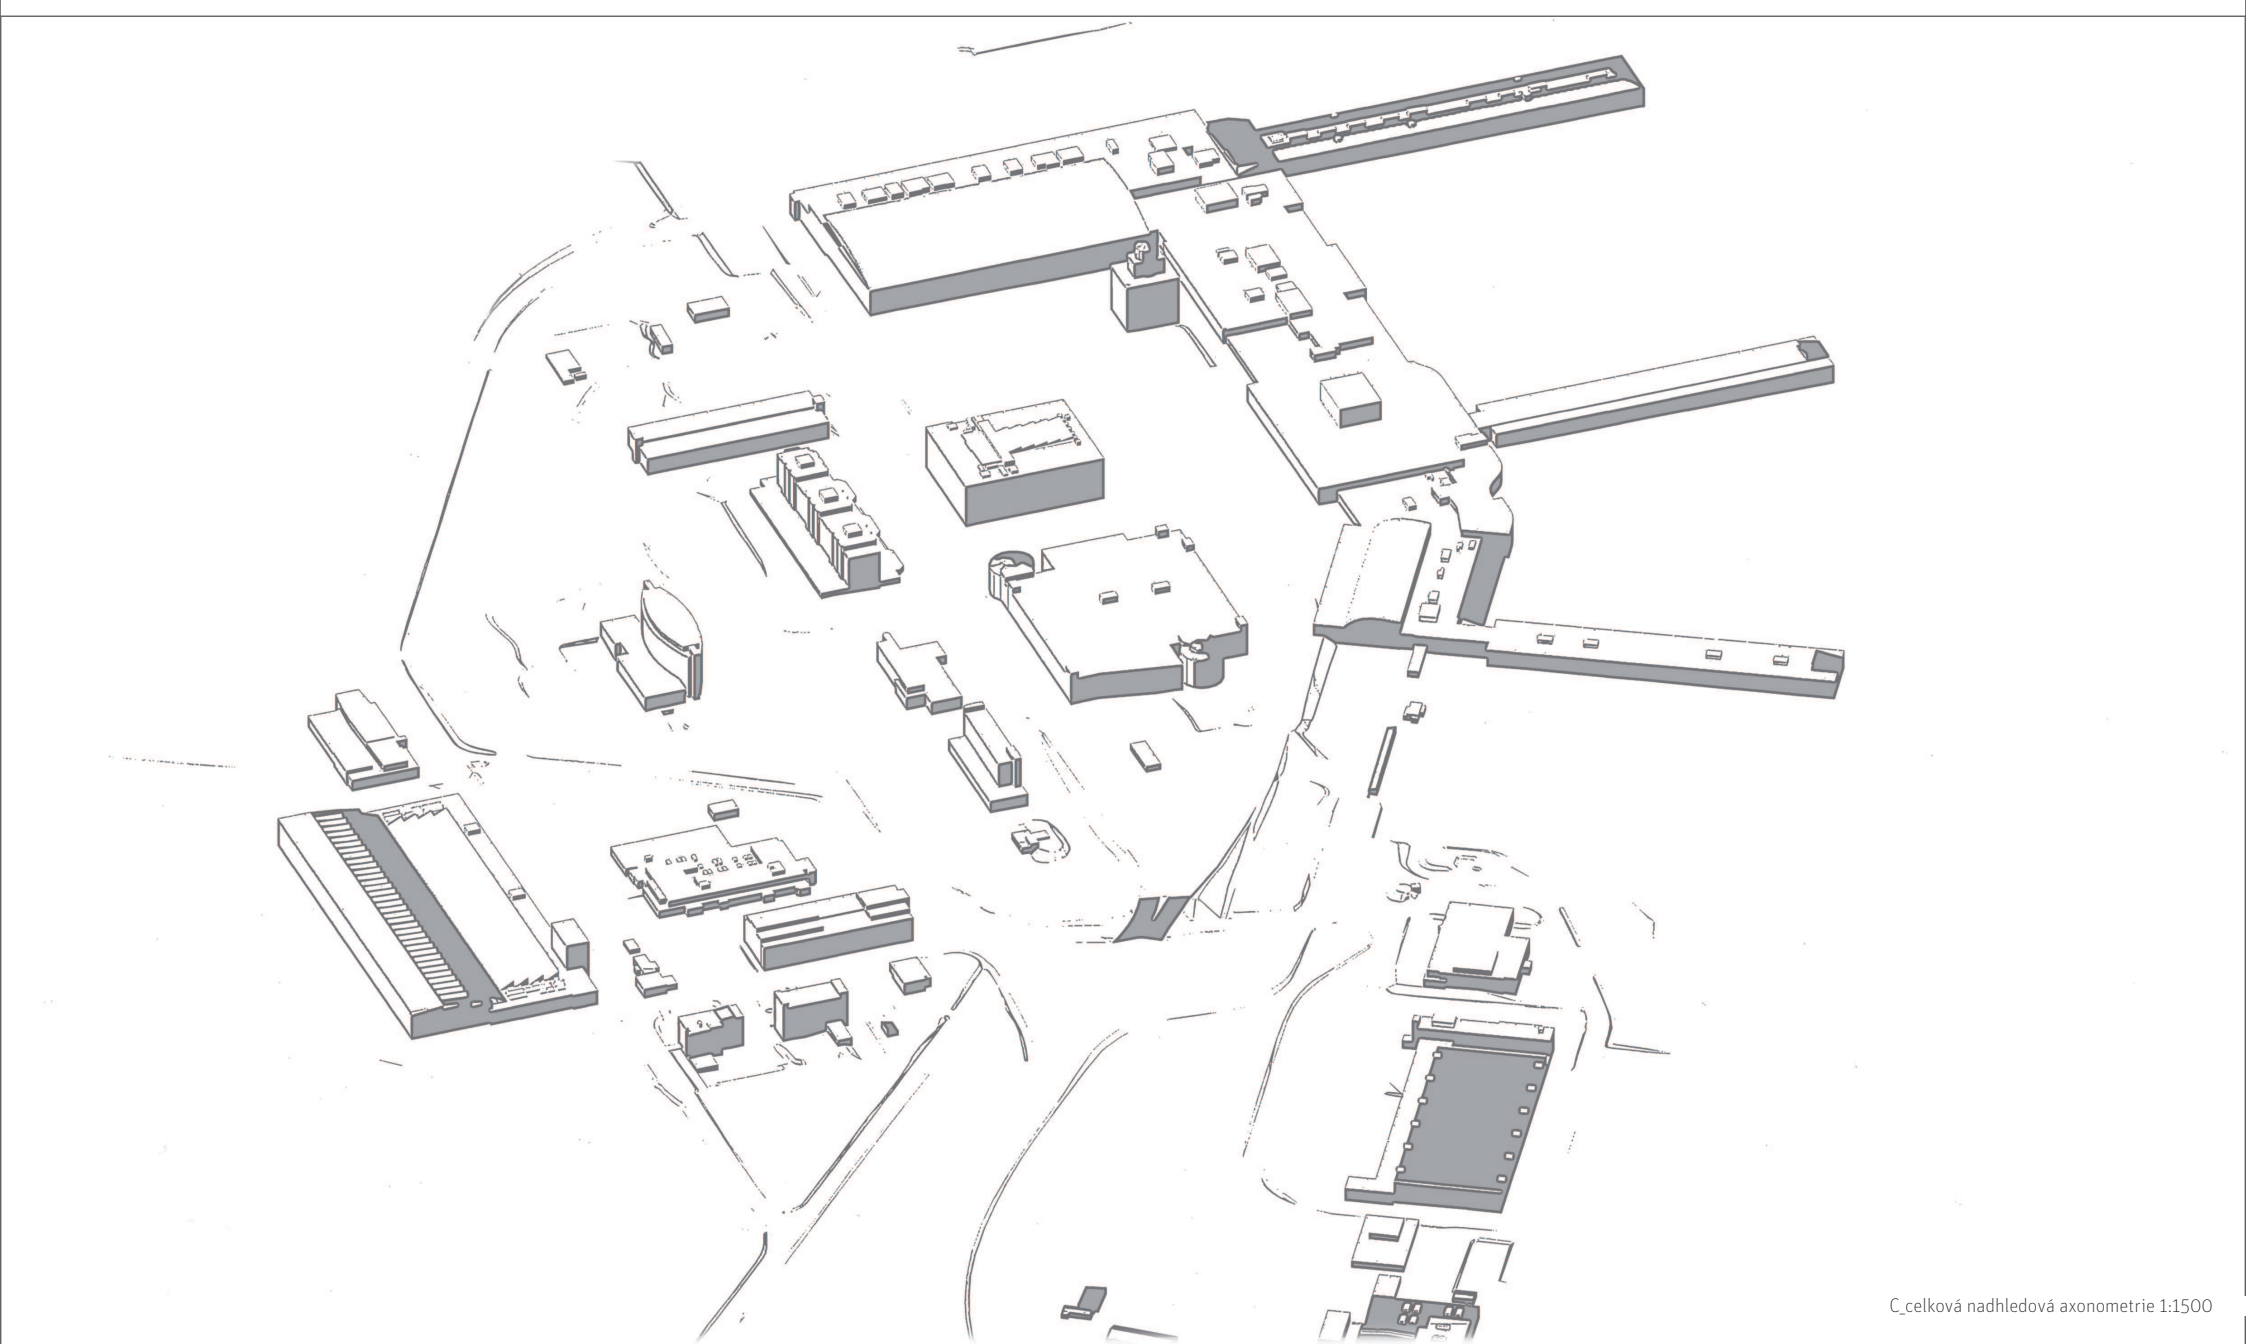

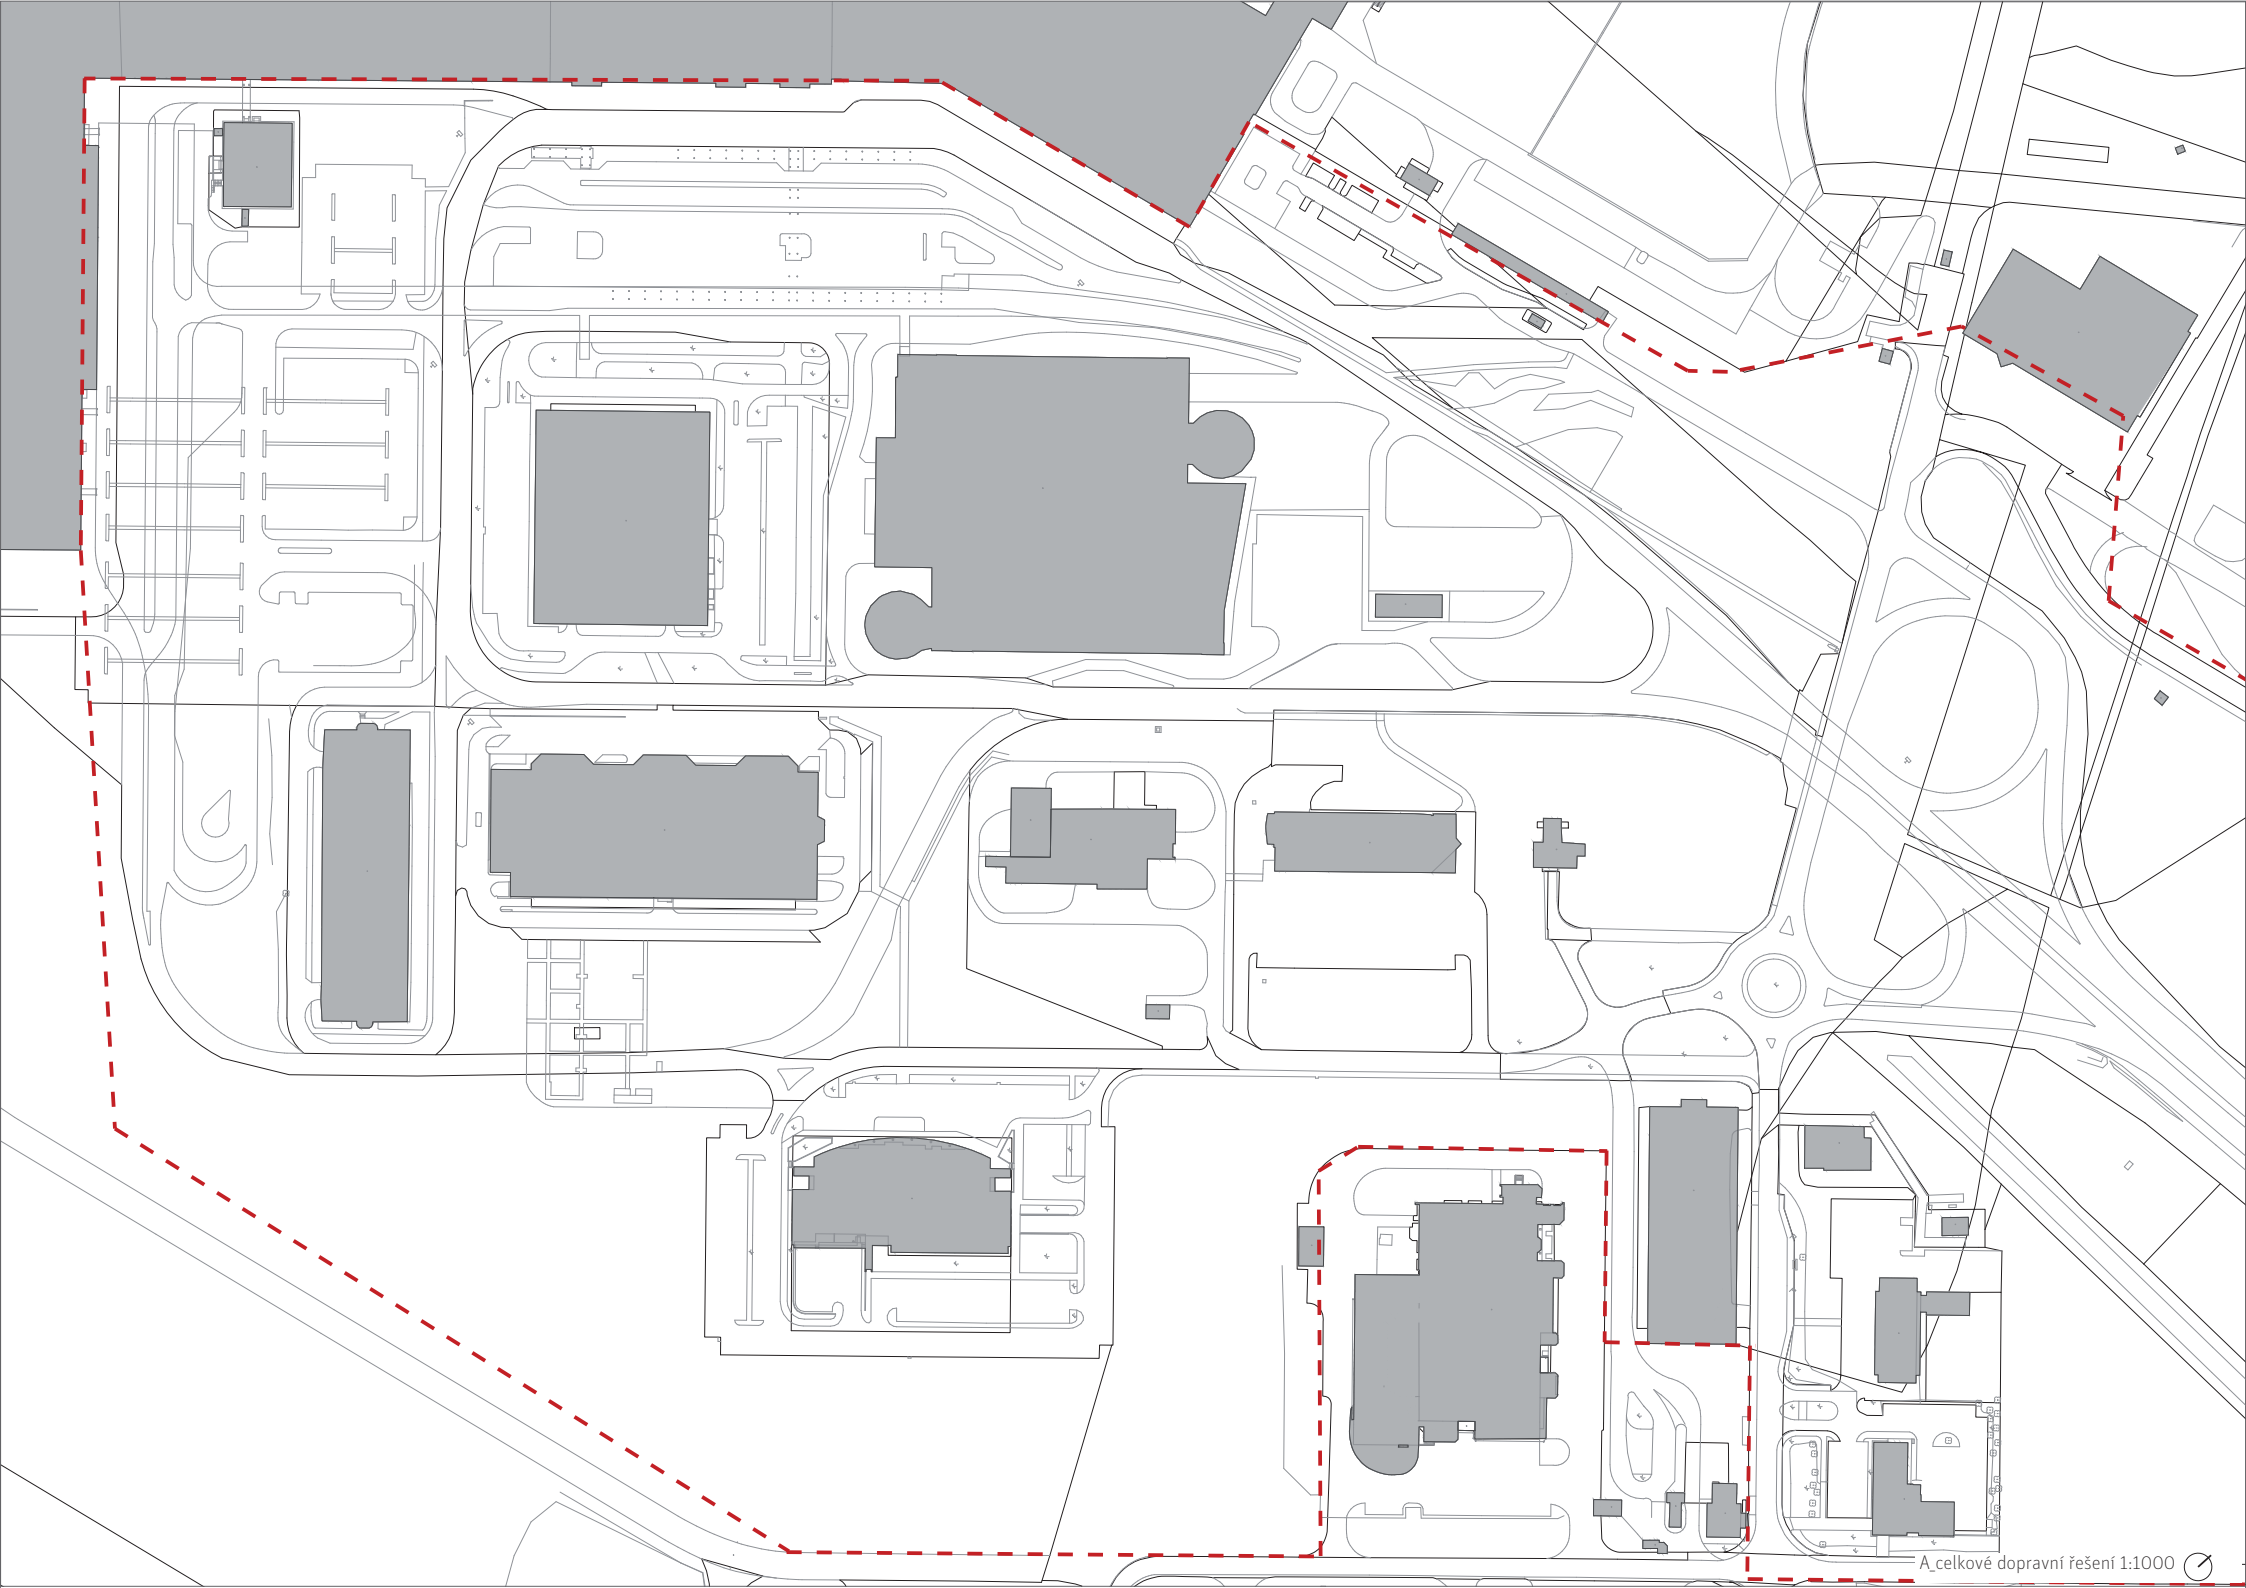

A celkové dopravní řešení 1:1000

B schéma / schémata dílčích dopravních toků
včetně širších vtahů

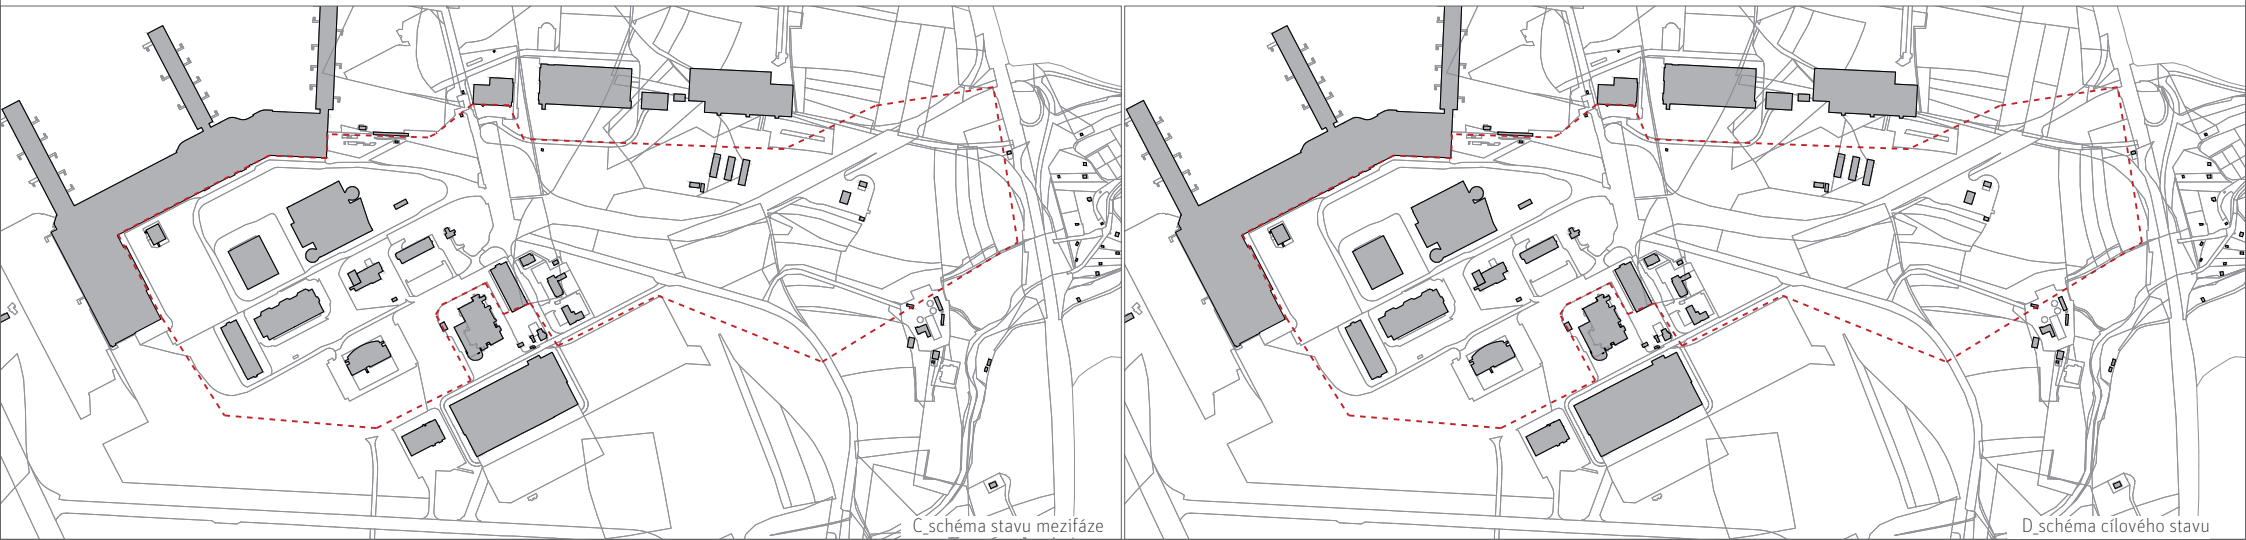

C schéma stavu mezifáze

D schéma cílového stavu

DVA VYBRANÉ DETAILS ŘEŠENÍ VEŘEJNÉHO PROSTORU 1:200

- půdorysy
- řezy
- pohledy

		A_vizualizace vystihující hlavní téma návrhu	
B_vizualizace znázorňující vjezd do areálu		C_volná vizualizace	
D_vizualizace vybraného detailu řešení veřejných prostranství		E_vizualizace vybraného detailu řešení veřejných prostranství	
	VEŘEJNÝ PROSTOR PŘED TERMINÁLY 1 A 2 LETIŠTĚ VÁCLAVA HAVLA PRAHA - II. KOLO		

VOLNÁ PREZENTACE