


ANALÝZA PRVKŮ ÚSES:  
ÚZEMNÍ SYSTÉM EKOLOGICKÉ STABILITY  
PODÉL VODNÍCH TOKŮ

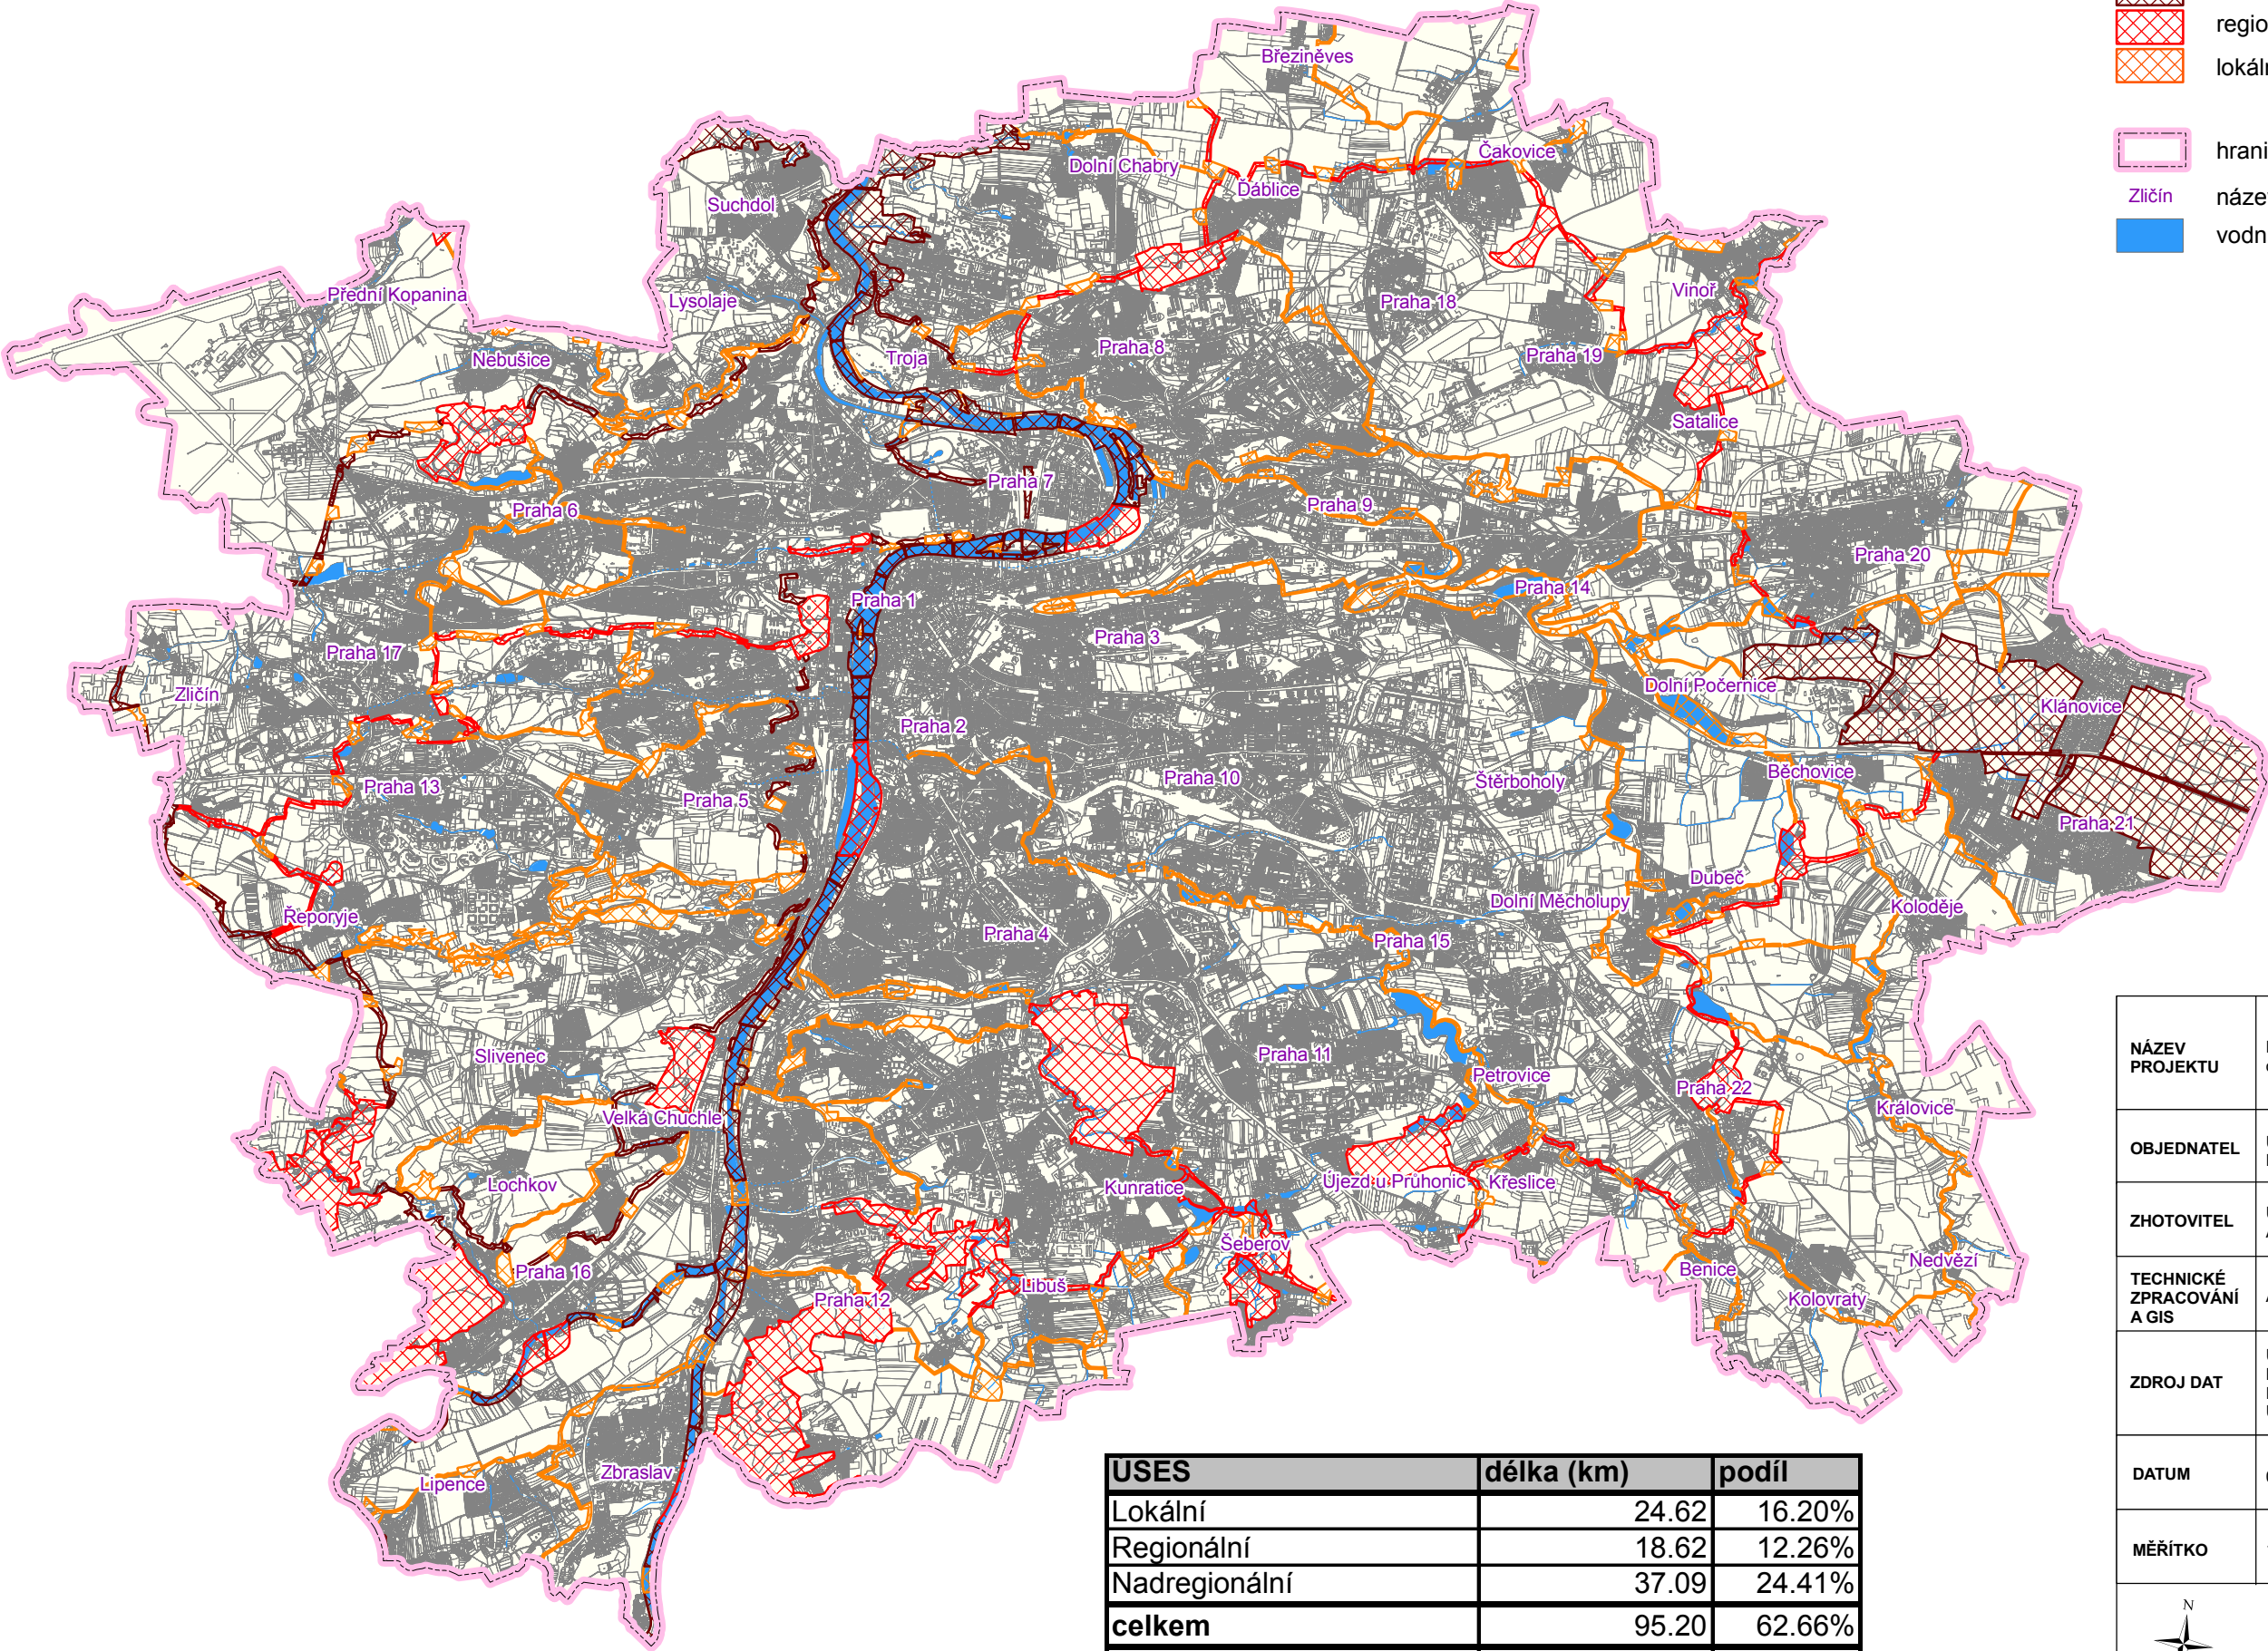

Územní systém ekologické stability:

- nadregionální
- regionální
- lokální
- hranice Prahy
- Zličín      název městské části
- vodní toky a plochy

| USES              | délka (km) | podíl   |
|-------------------|------------|---------|
| Lokální           | 24.62      | 16.20%  |
| Regionální        | 18.62      | 12.26%  |
| Nadregionální     | 37.09      | 24.41%  |
| celkem            | 95.20      | 62.66%  |
| vodní toky celkem | 151.93     | 100.00% |

|                            |   |
|----------------------------|---|
| NÁZEV PROJEKTU             | Prognóza, koncepce a strategie ochrany přírody a krajiny v Praze                                                                             |
| OBJEDNATEL                 | Útvar rozvoje hlavního města Prahy, příspěvková organizace                                                                                   |
| ZHOTOVITEL                 | U-24, s. r. o.<br>Ateliér pro urbanismus a územní plánování                                                                                  |
| TECHNICKÉ ZPRACOVÁNÍ A GIS | ATEM - Ateliér ekologických modelů, s. r. o.                                                                                                 |
| ZDROJ DAT                  | Útvar rozvoje hlavního města Prahy<br>MHMP - Odbor ochrany přírody<br>Hydroekologický informační systém VÚV T.G.M.<br>ÚHÚL Brandýs nad Labem |
| DATUM                      | 02 - 2007   |
| MĚŘÍTKO                    | 1:100 000   |
|                            |   |