


SCHÉMATICKÉ ROZLIŠENÍ
VYBRANÝCH TYPŮ ZÁSTAVBY

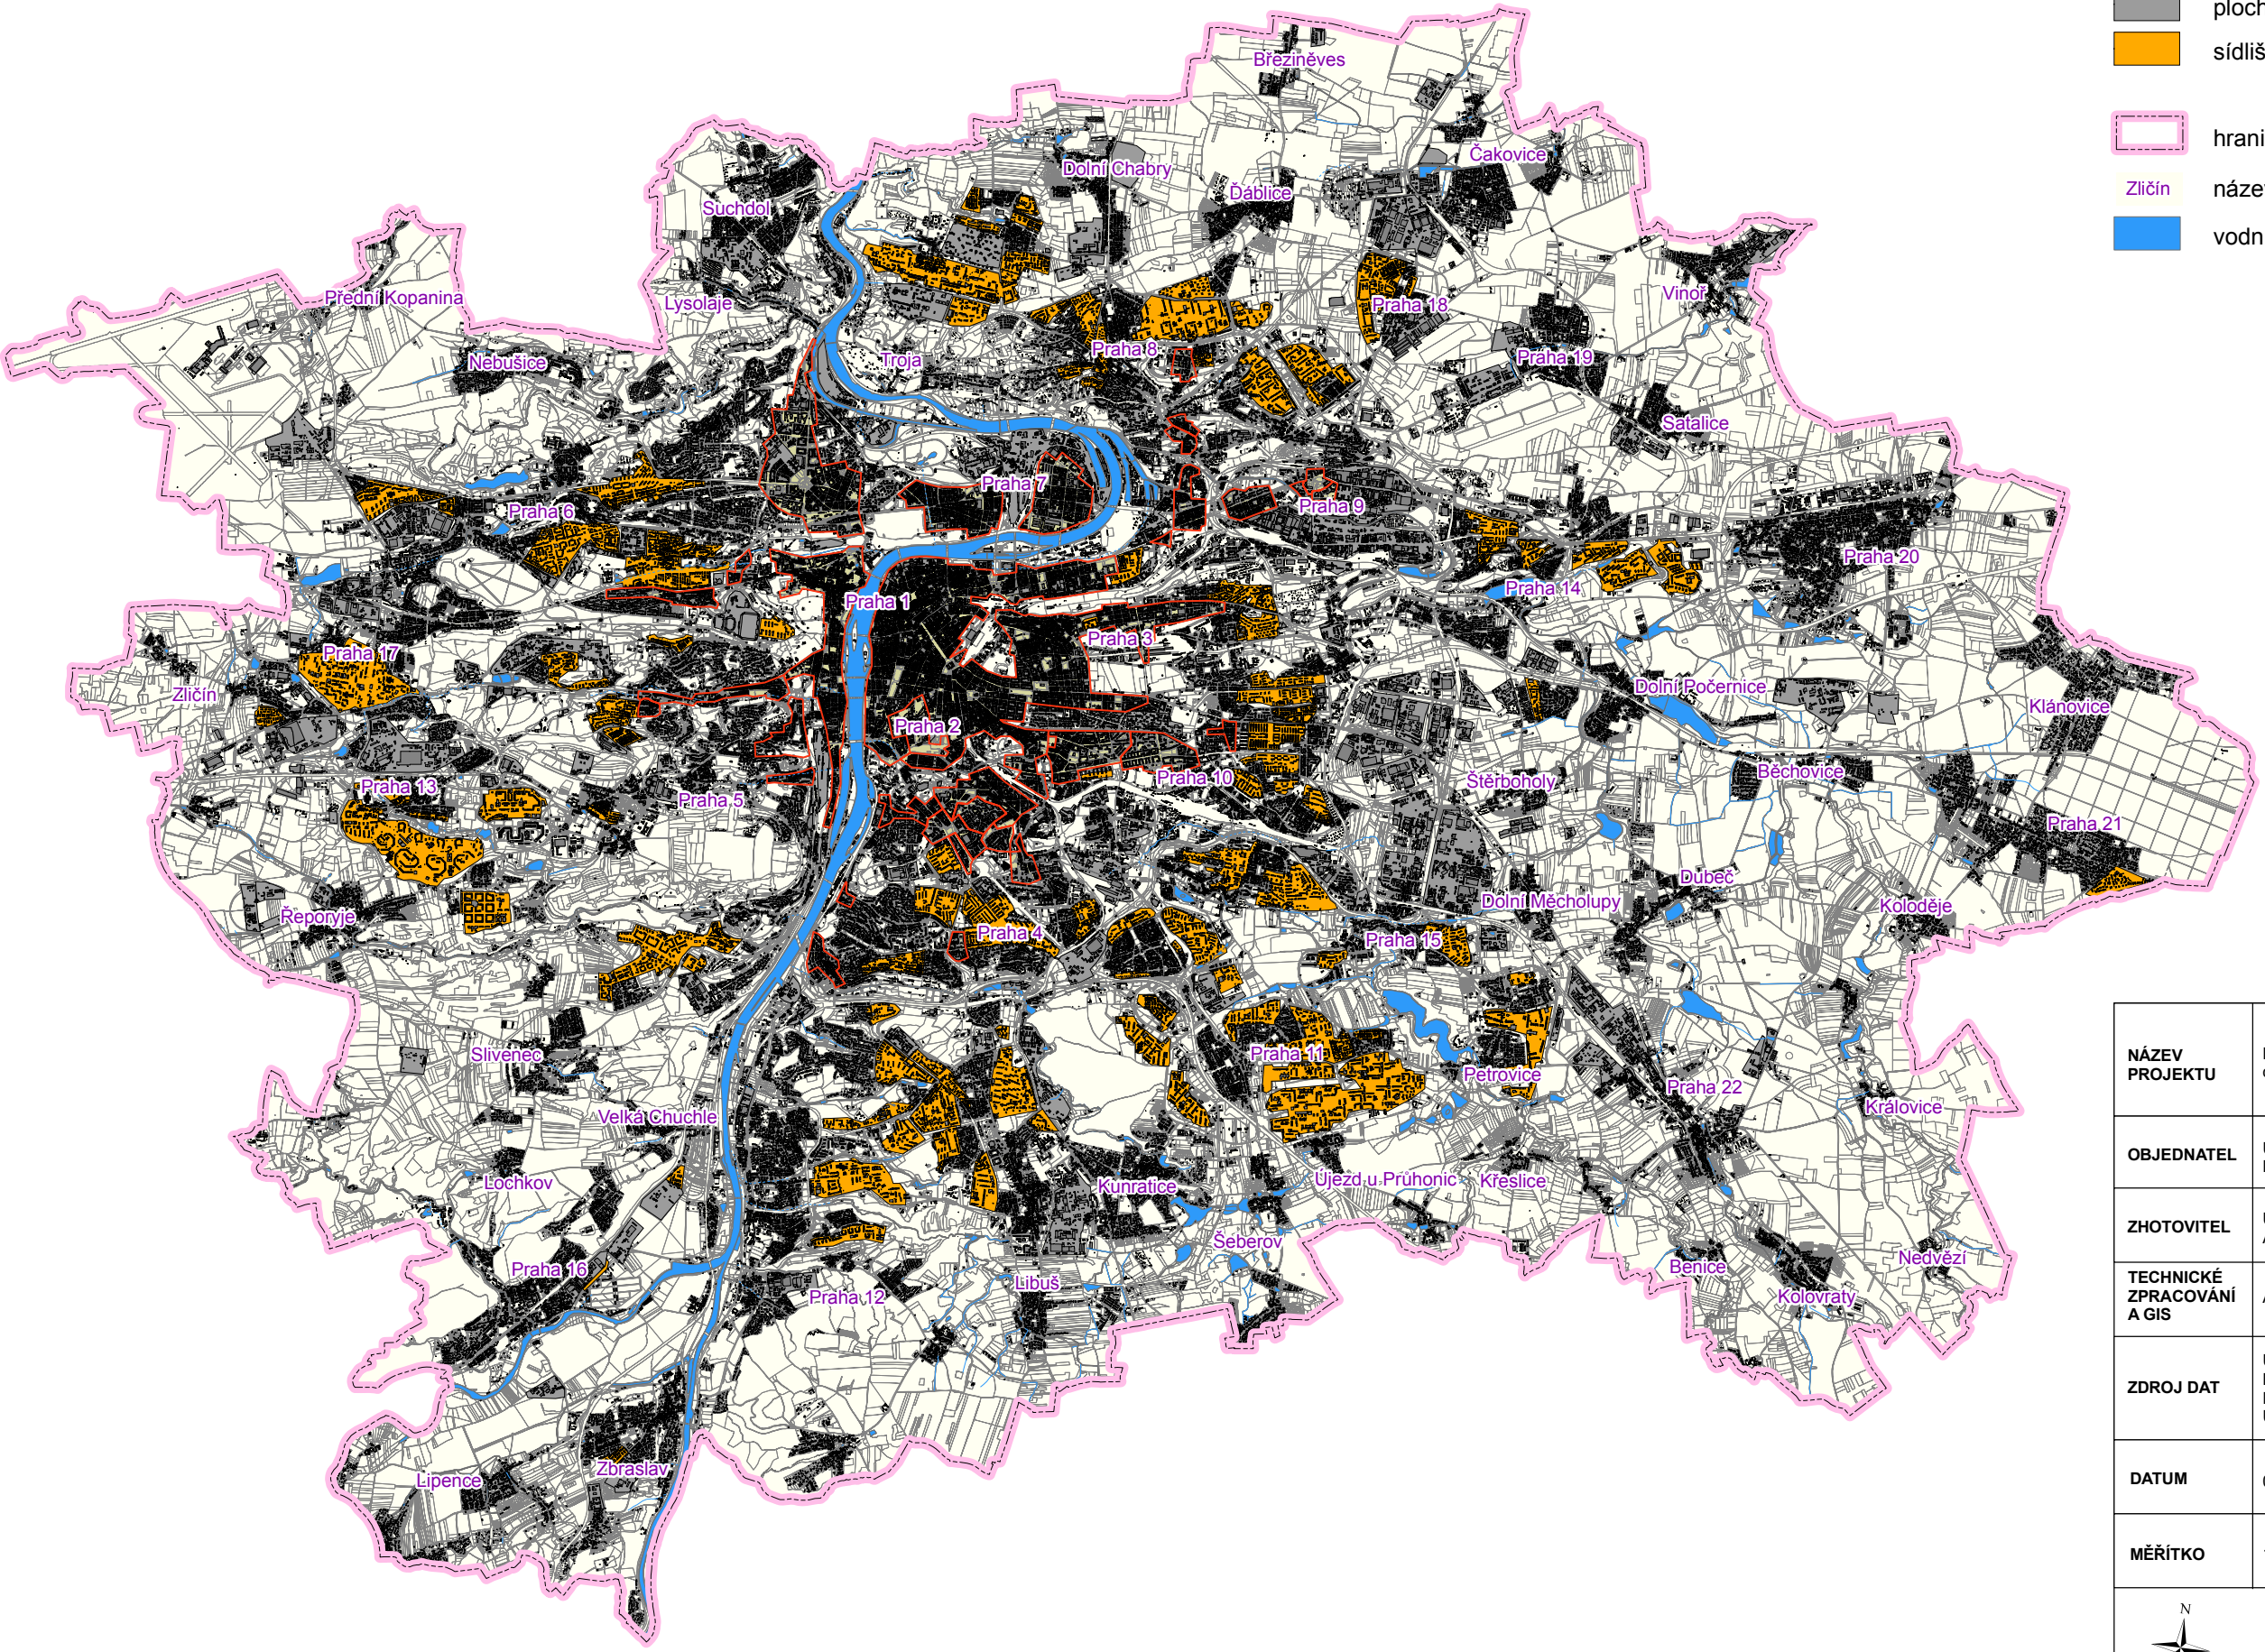

- hranice kompaktní zástavby
- plochy průmyslu, institucí, služeb
- sídlištní plochy
- hranice Prahy
- Zličín název městské části
- vodní toky a plochy

NÁZEV PROJEKTU	Prognóza, koncepce a strategie ochrany přírody a krajiny v Praze
OBJEDNATEL	Útvar rozvoje hlavního města Prahy, příspěvková organizace
ZHOTOVITEL	U-24, s. r. o. Ateliér pro urbanismus a územní plánování
TECHNICKÉ ZPRACOVÁNÍ A GIS	ATEM - Ateliér ekologických modelů, s. r. o.
ZDROJ DAT	Útvar rozvoje hlavního města Prahy MHMP - Odbor ochrany přírody Hydroekologický informační systém VÚV T.G.M. ÚHÚL Brandýs nad Labem
DATUM	04 - 2008
MĚŘÍTKO	1:100 000

