prostor pro ruční vysávání a mytí autobusů

zázemí pro řidiče

nové propojení na ul. Dobříšskou a Radlickou

P + R

stanoviště K + R

40 odstavních stání

propojovací silnice do Campusu Erste a Smíchov City

autobusová stání hotelu

podzemní podlaží Campusu Erste

propojení nástupišť s lávkou

nová administrativní budova

nové napojení do ul. Nádražní (směr Lihovar)

propojení Nádražní ulice s 1. nástupištěm

nové jižní křídlo

propojení Nádražní ulice s 1. nástupištěm

severní křídlo výpravní budovy

vertikální komunikace do Nádražní ulice

historická výpravní budova

vertikální komunikace propojující veškeré úrovně terminálu

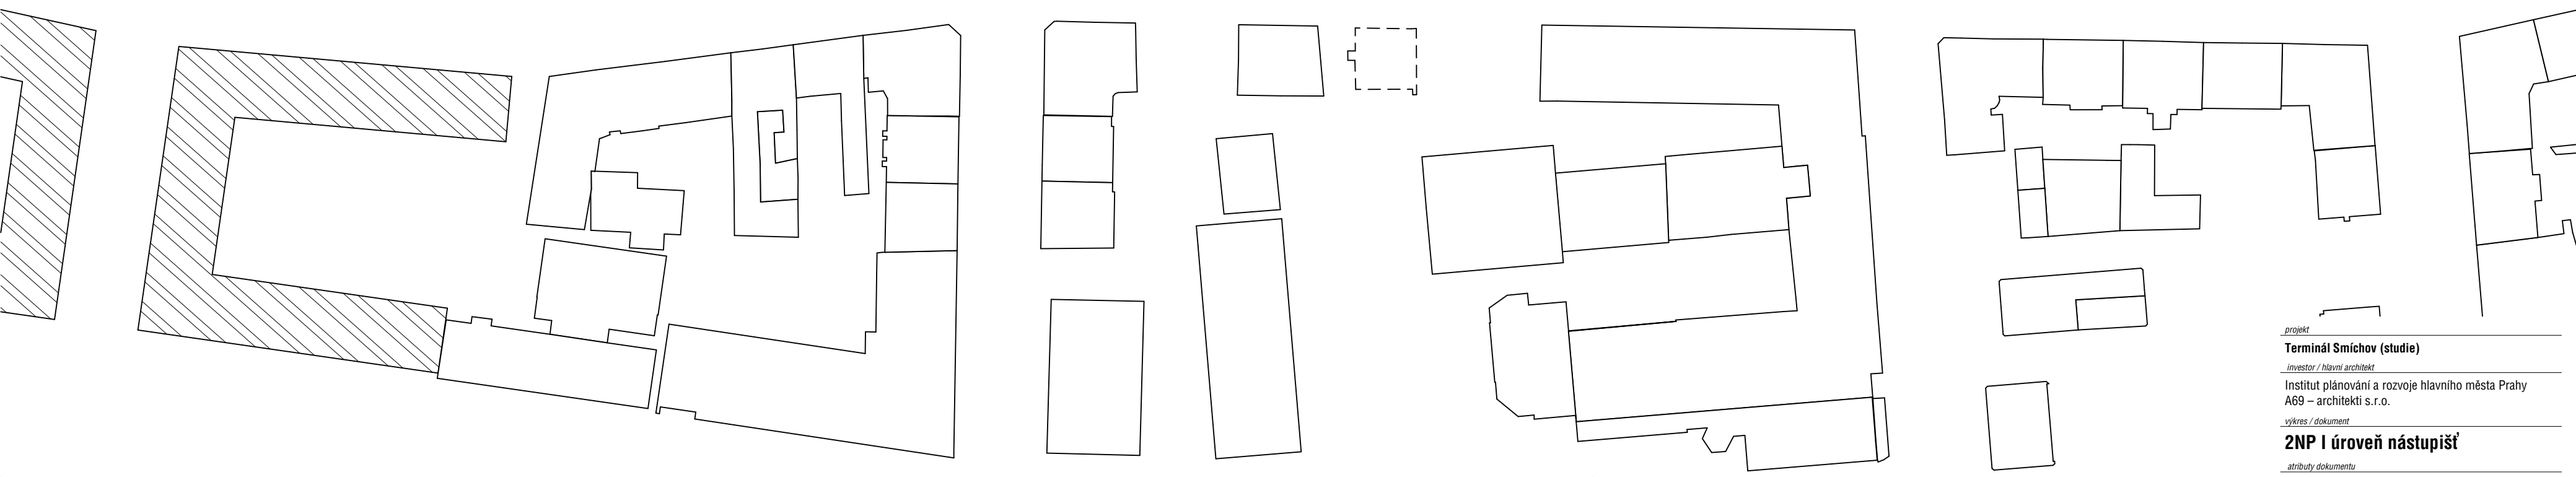

projekt

Terminál Smíchov (studie)

investor / hlavní architekt

Institut plánování a rozvoje hlavního města Prahy
A69 – architekti s.r.o.

výkres / dokument

2NP I úroveň nástupišť

atributy dokumentu

měřítko 1:1000
datum 09/2019