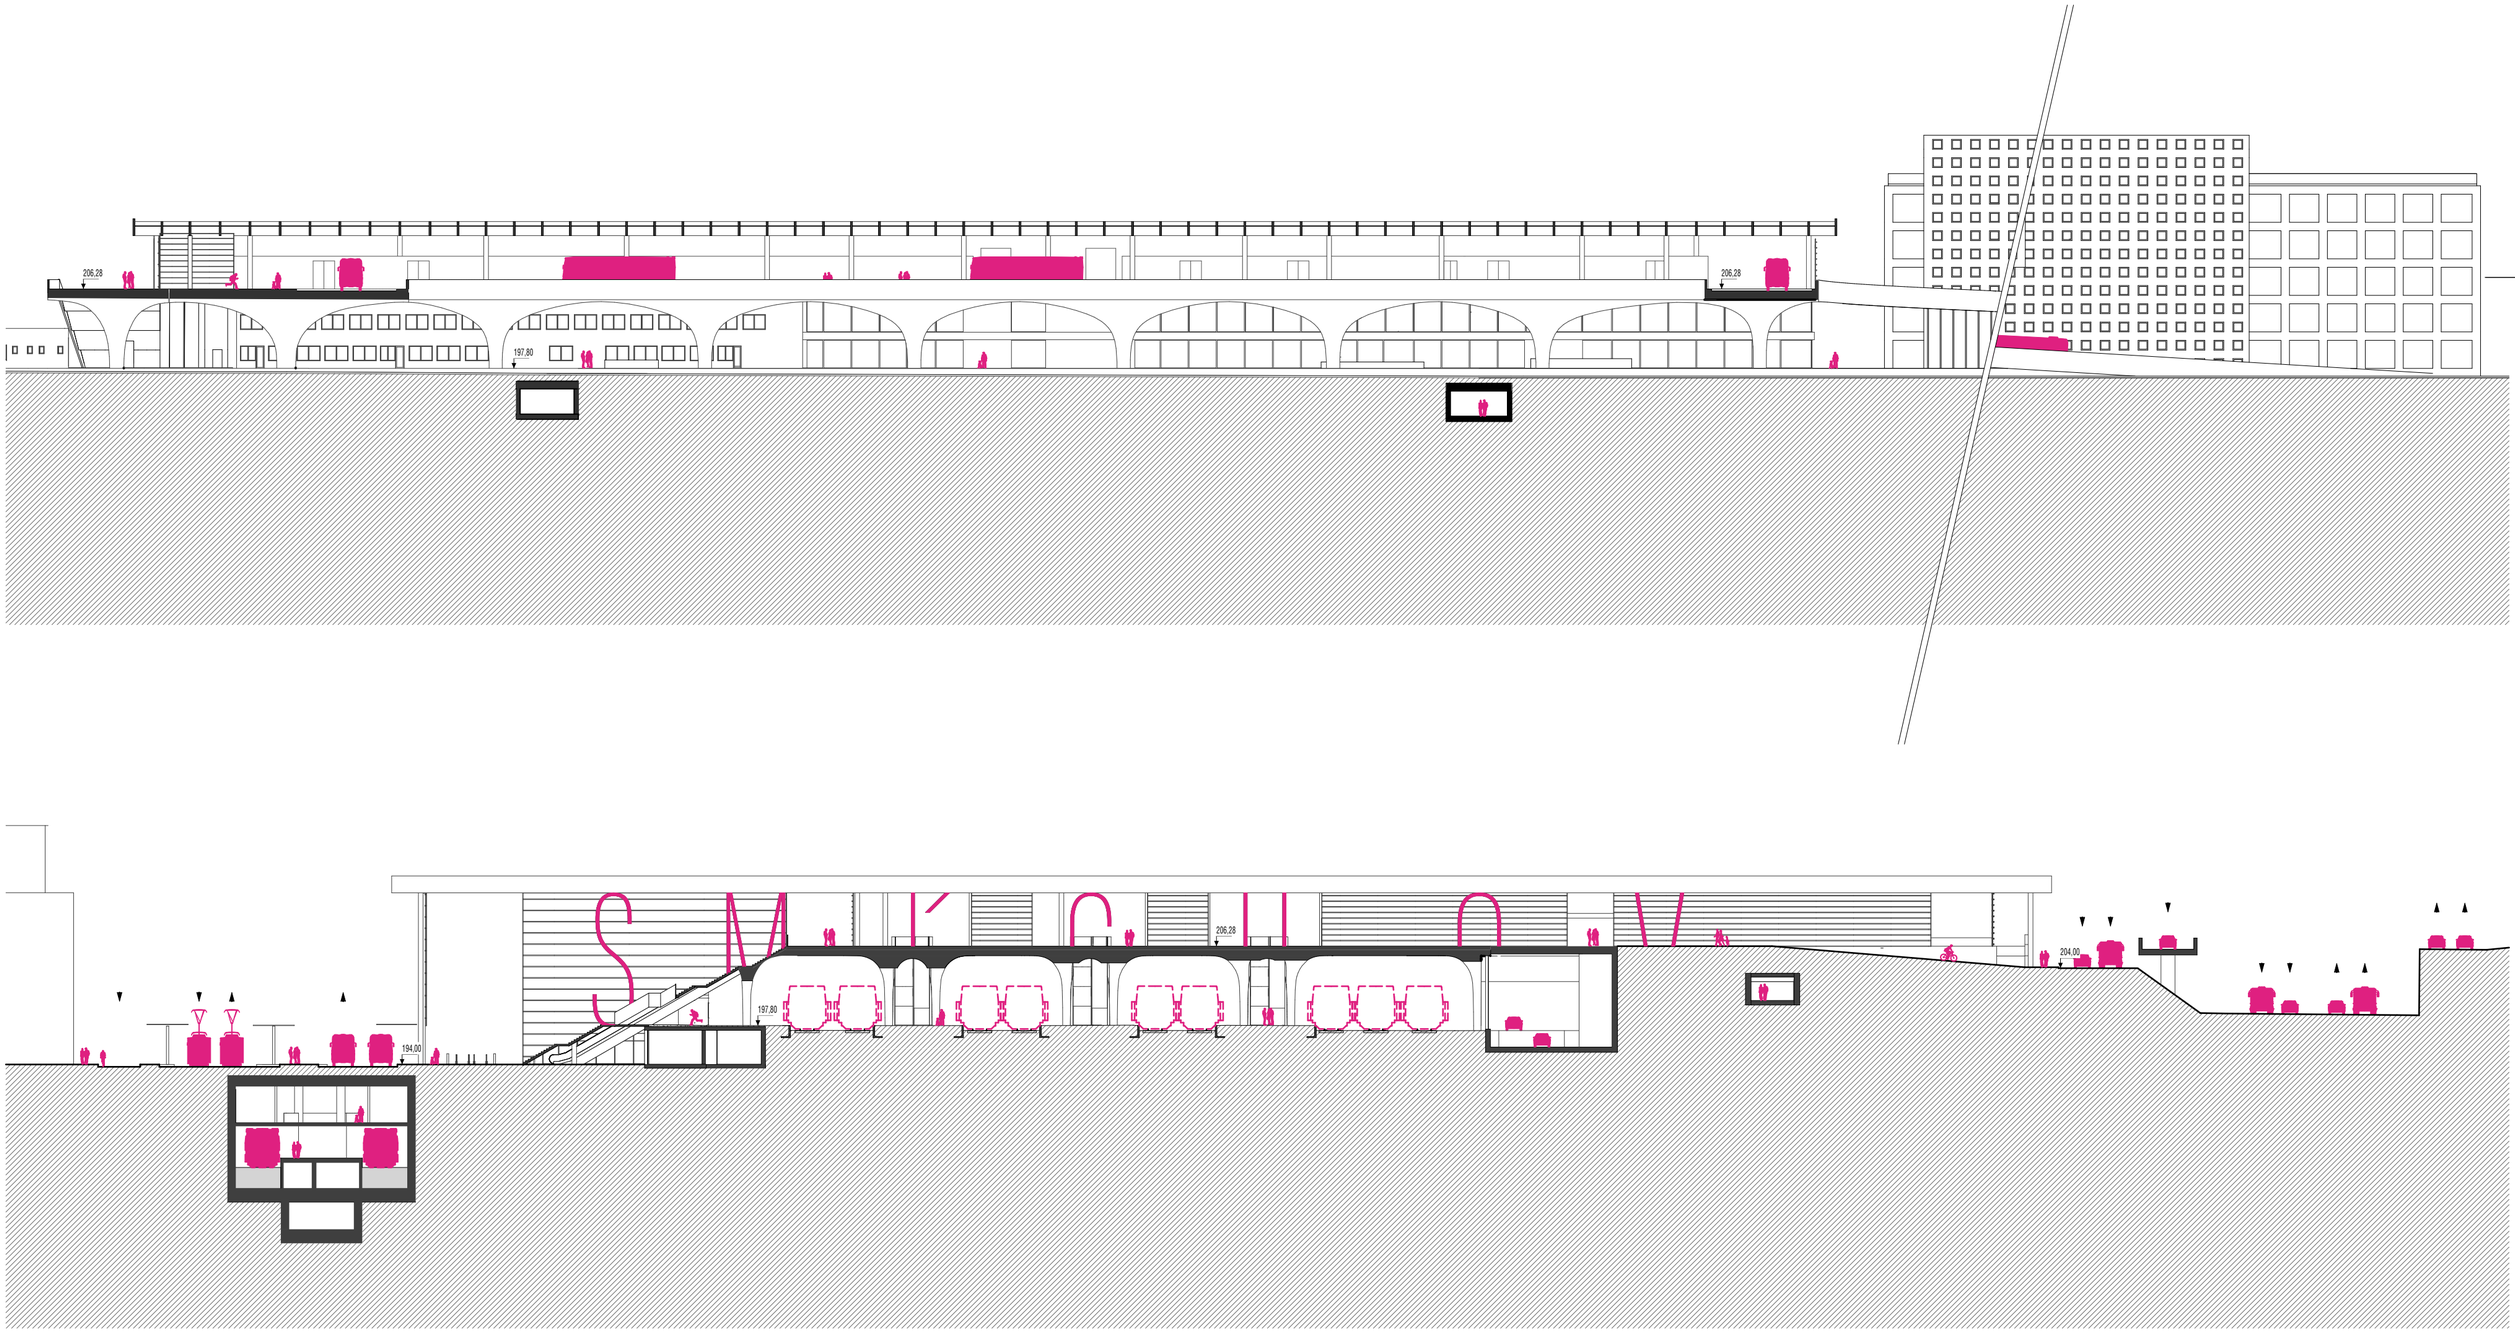

projekt

Terminál Smíchov (studie)

investor / hlavní architekt

Institut plánování a rozvoje hlavního města Prahy
A69 – architekti s.r.o.

výkres / dokument

Podélný řez, Řez lávkou

atributy dokumentu

měřítko 1:500
datum 09/2019