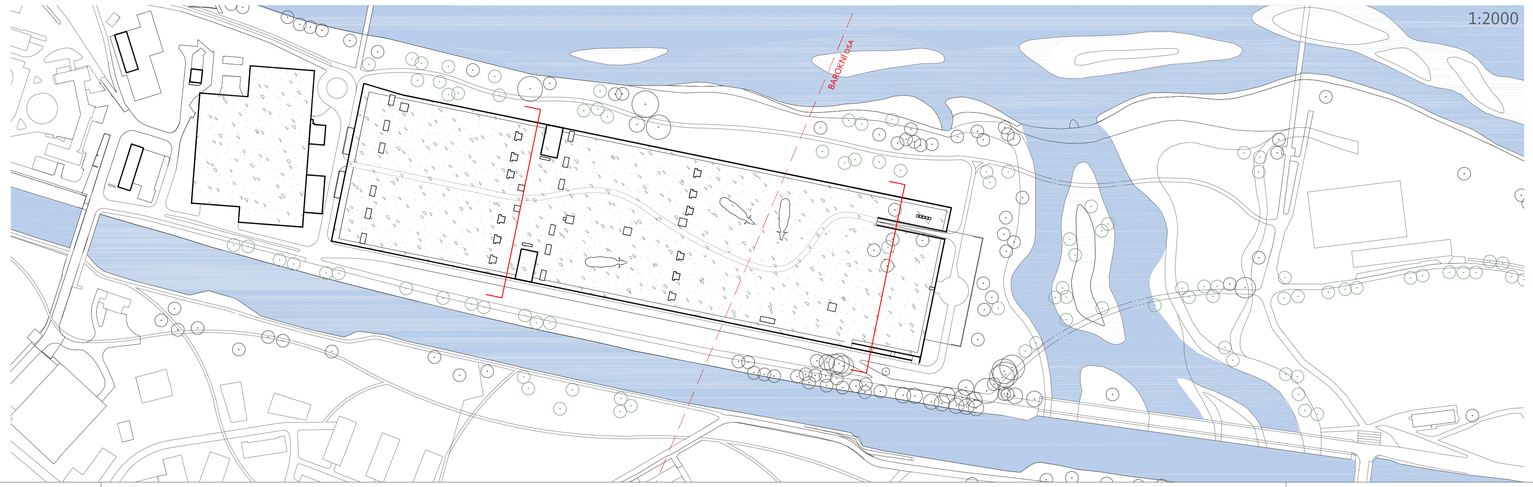

SCHEMA
ŘEZ A - A´

MĚŘÍTKO 1:1000 / 1:400

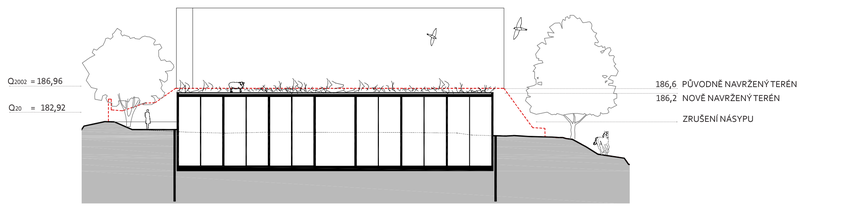

ŘEZ B - B´

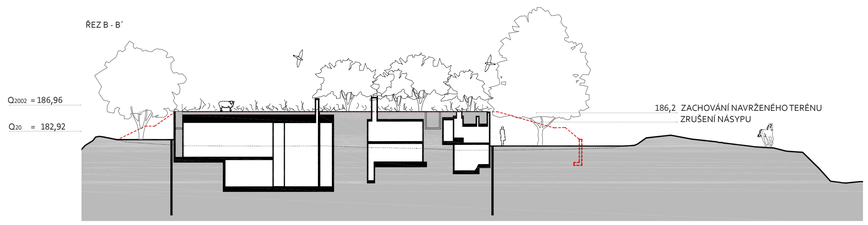

P4

Soutěžní workshop
„KONCEPCE CELKOVÉHO KRAJINÁŘSKÉHO ŘEŠENÍ CÍSAŘSKÉHO OSTROVA A JEHO ŠIRŠÍHO OKOLÍ“

PELČÁK A PARTNER ARCHITEKTI

vodní hospodářství: SINDLAR

doprava: DUA

krajinné úpravy: Eva Wagnerová