


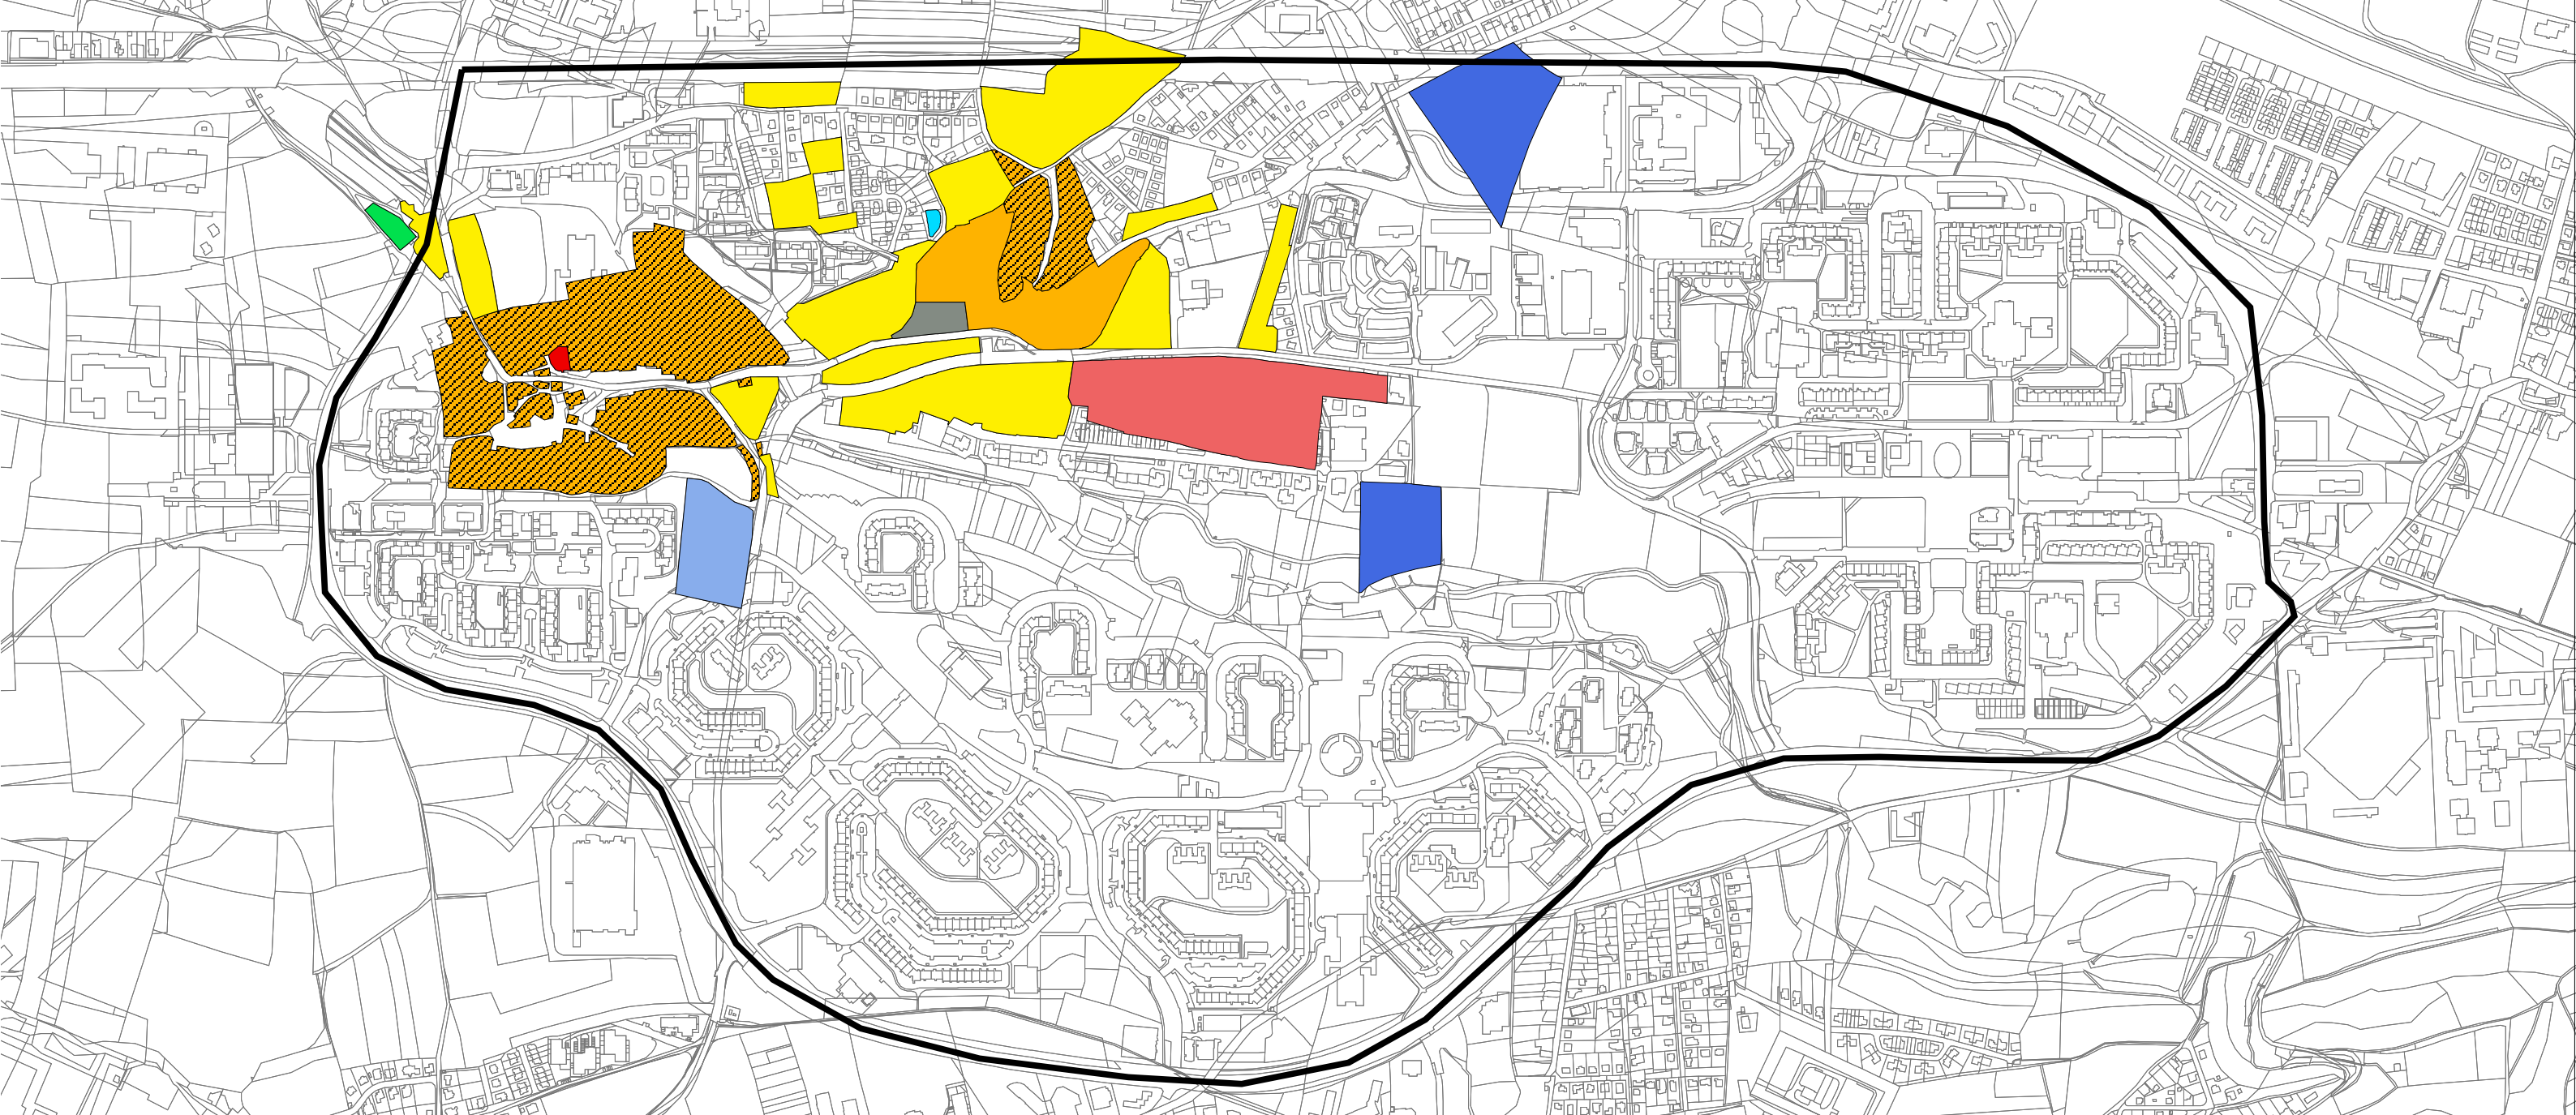

LEGENDA:

STRUKTURY ROSTLÁ

- R1 Rostlá městského typu
- R2 Rostlá venkovského typu
- R3 Historická jádra obcí

KOMPAKTNÍ

- K1 Kompaktní bloková
- K2 Kompaktní monobloky

OTEVŘENÁ

- O1 Otevřená izolovaná
- O2 Otevřená sdružená
- O3 Otevřená - viladomy

VOLNÁ

- V1 Volná sídlištní
- V2 Volné monobloky
- V3 Soliterní
- V4 Usedlosti

- hranice zkoumaného území
- současná parcelní mapa

AREÁLY

- A1 Areály kompaktní
- A2 Areály rozvolněné
- A3 Areály specifické
- A4 Areály - zahrady

- Ko Kombinovaná
- Dr Drobná rozptýlená
- Nezastavěné plochy
- Zp Komponované plochy zeleně
- HB Hřbitovy
- PZ Zeleně a volné krajiny
- Pn Vybraná veřejná prostranství
- PI Infrastrukturní a zpevněné
- Z Železnice
- VO Vodní plochy
- PV Volné

STODŮLKY 1950

URBANISTICKÝ VÝVOJ MĚSTA 1:10 000

Objednatel Útvr rozvoje hl.m. Prahy

Zhotovitel Tomáš Havrda a kolektiv

etapa červen 2010