




ANOTACE

Cílem návrhu je kultivovaný veřejný prostor zapojený do okolní struktury města. Dominantu tvoří hlavní brána vymezená dvojicí věží se sklobetonovým pláštěm, křehkostí a transparentností navazující na architekturu Průmyslového paláce. Svou výškou 20 m přesahují věže postranních záměčků a navazují na význam a kontext místa. Sklobetonová čtvercová tvárnice o straně 0,25 m je výchozí jednotkou také pro vedlejší bránu a informační věž. Dohromady spoluvytvářejí celkovou kompozici


předprostoru. Odstraněné fontány nahrazuje skupina vodotrysků zapuštěných v náměstí. Pokladny jsou umístěny do rekonstruovaného záměčku spolu s informačním centrem, automaty na lístky pak do předsunuté věže s informační plochou.



SKLOBETONOVÁ TVÁRNICE
250 X 250 mm, MLÉČNÁ

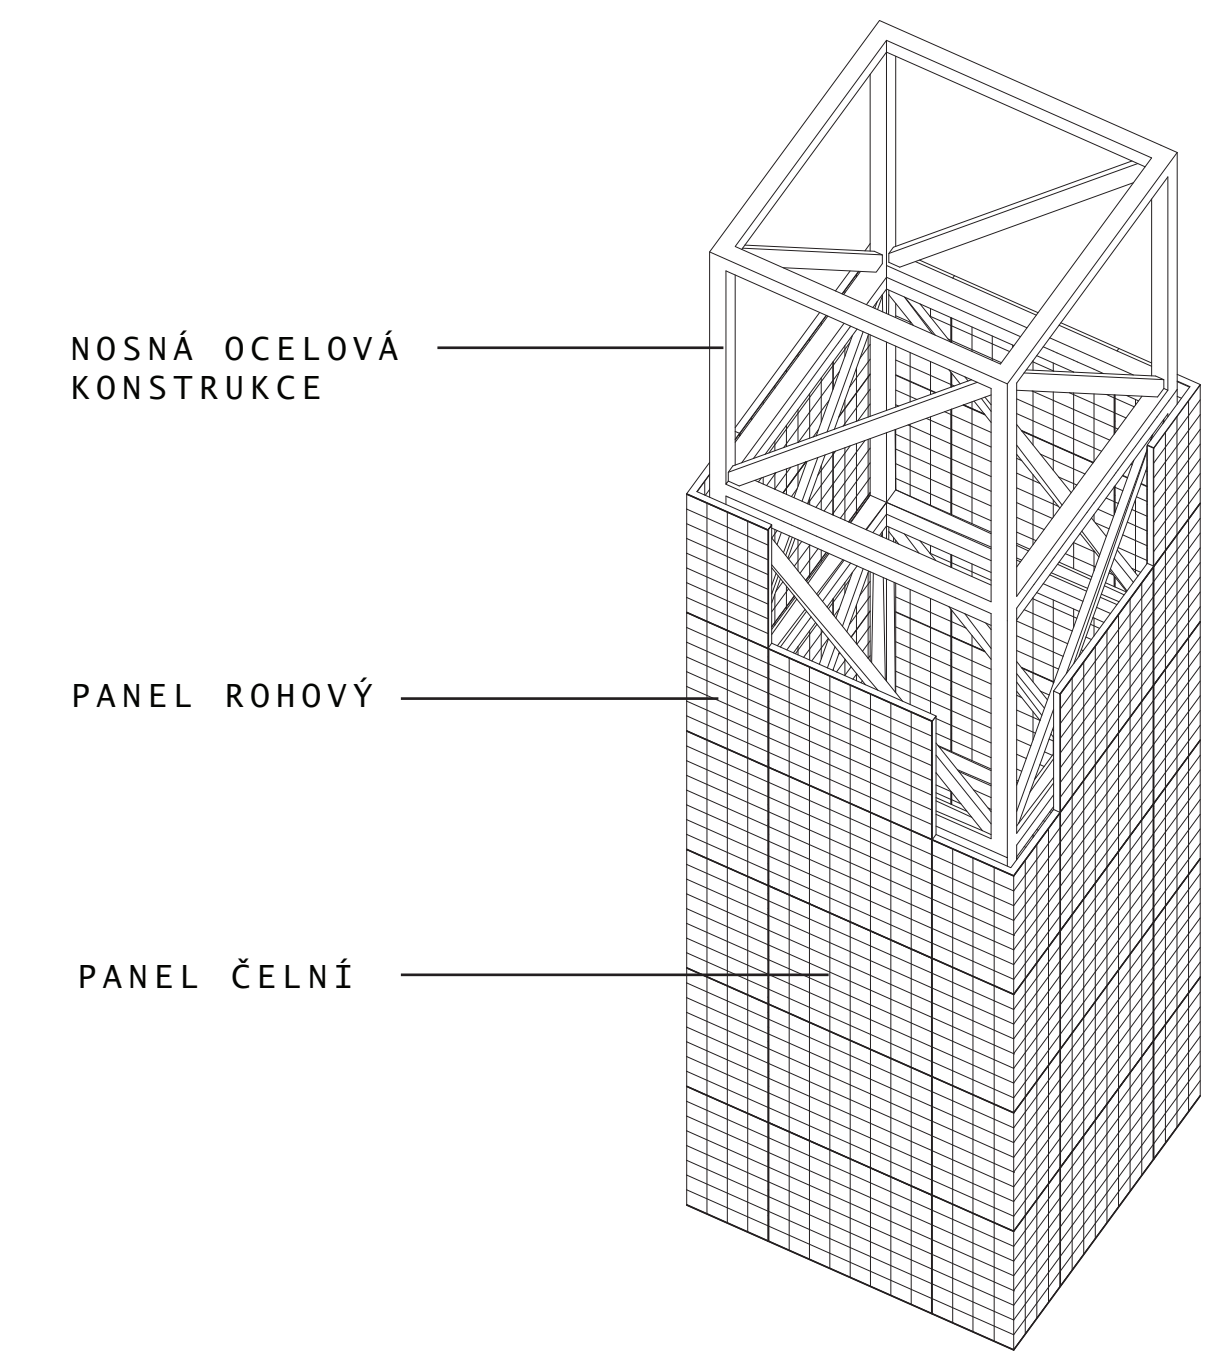




SITUACE ŠIRŠÍCH VZTAHŮ 1:1000

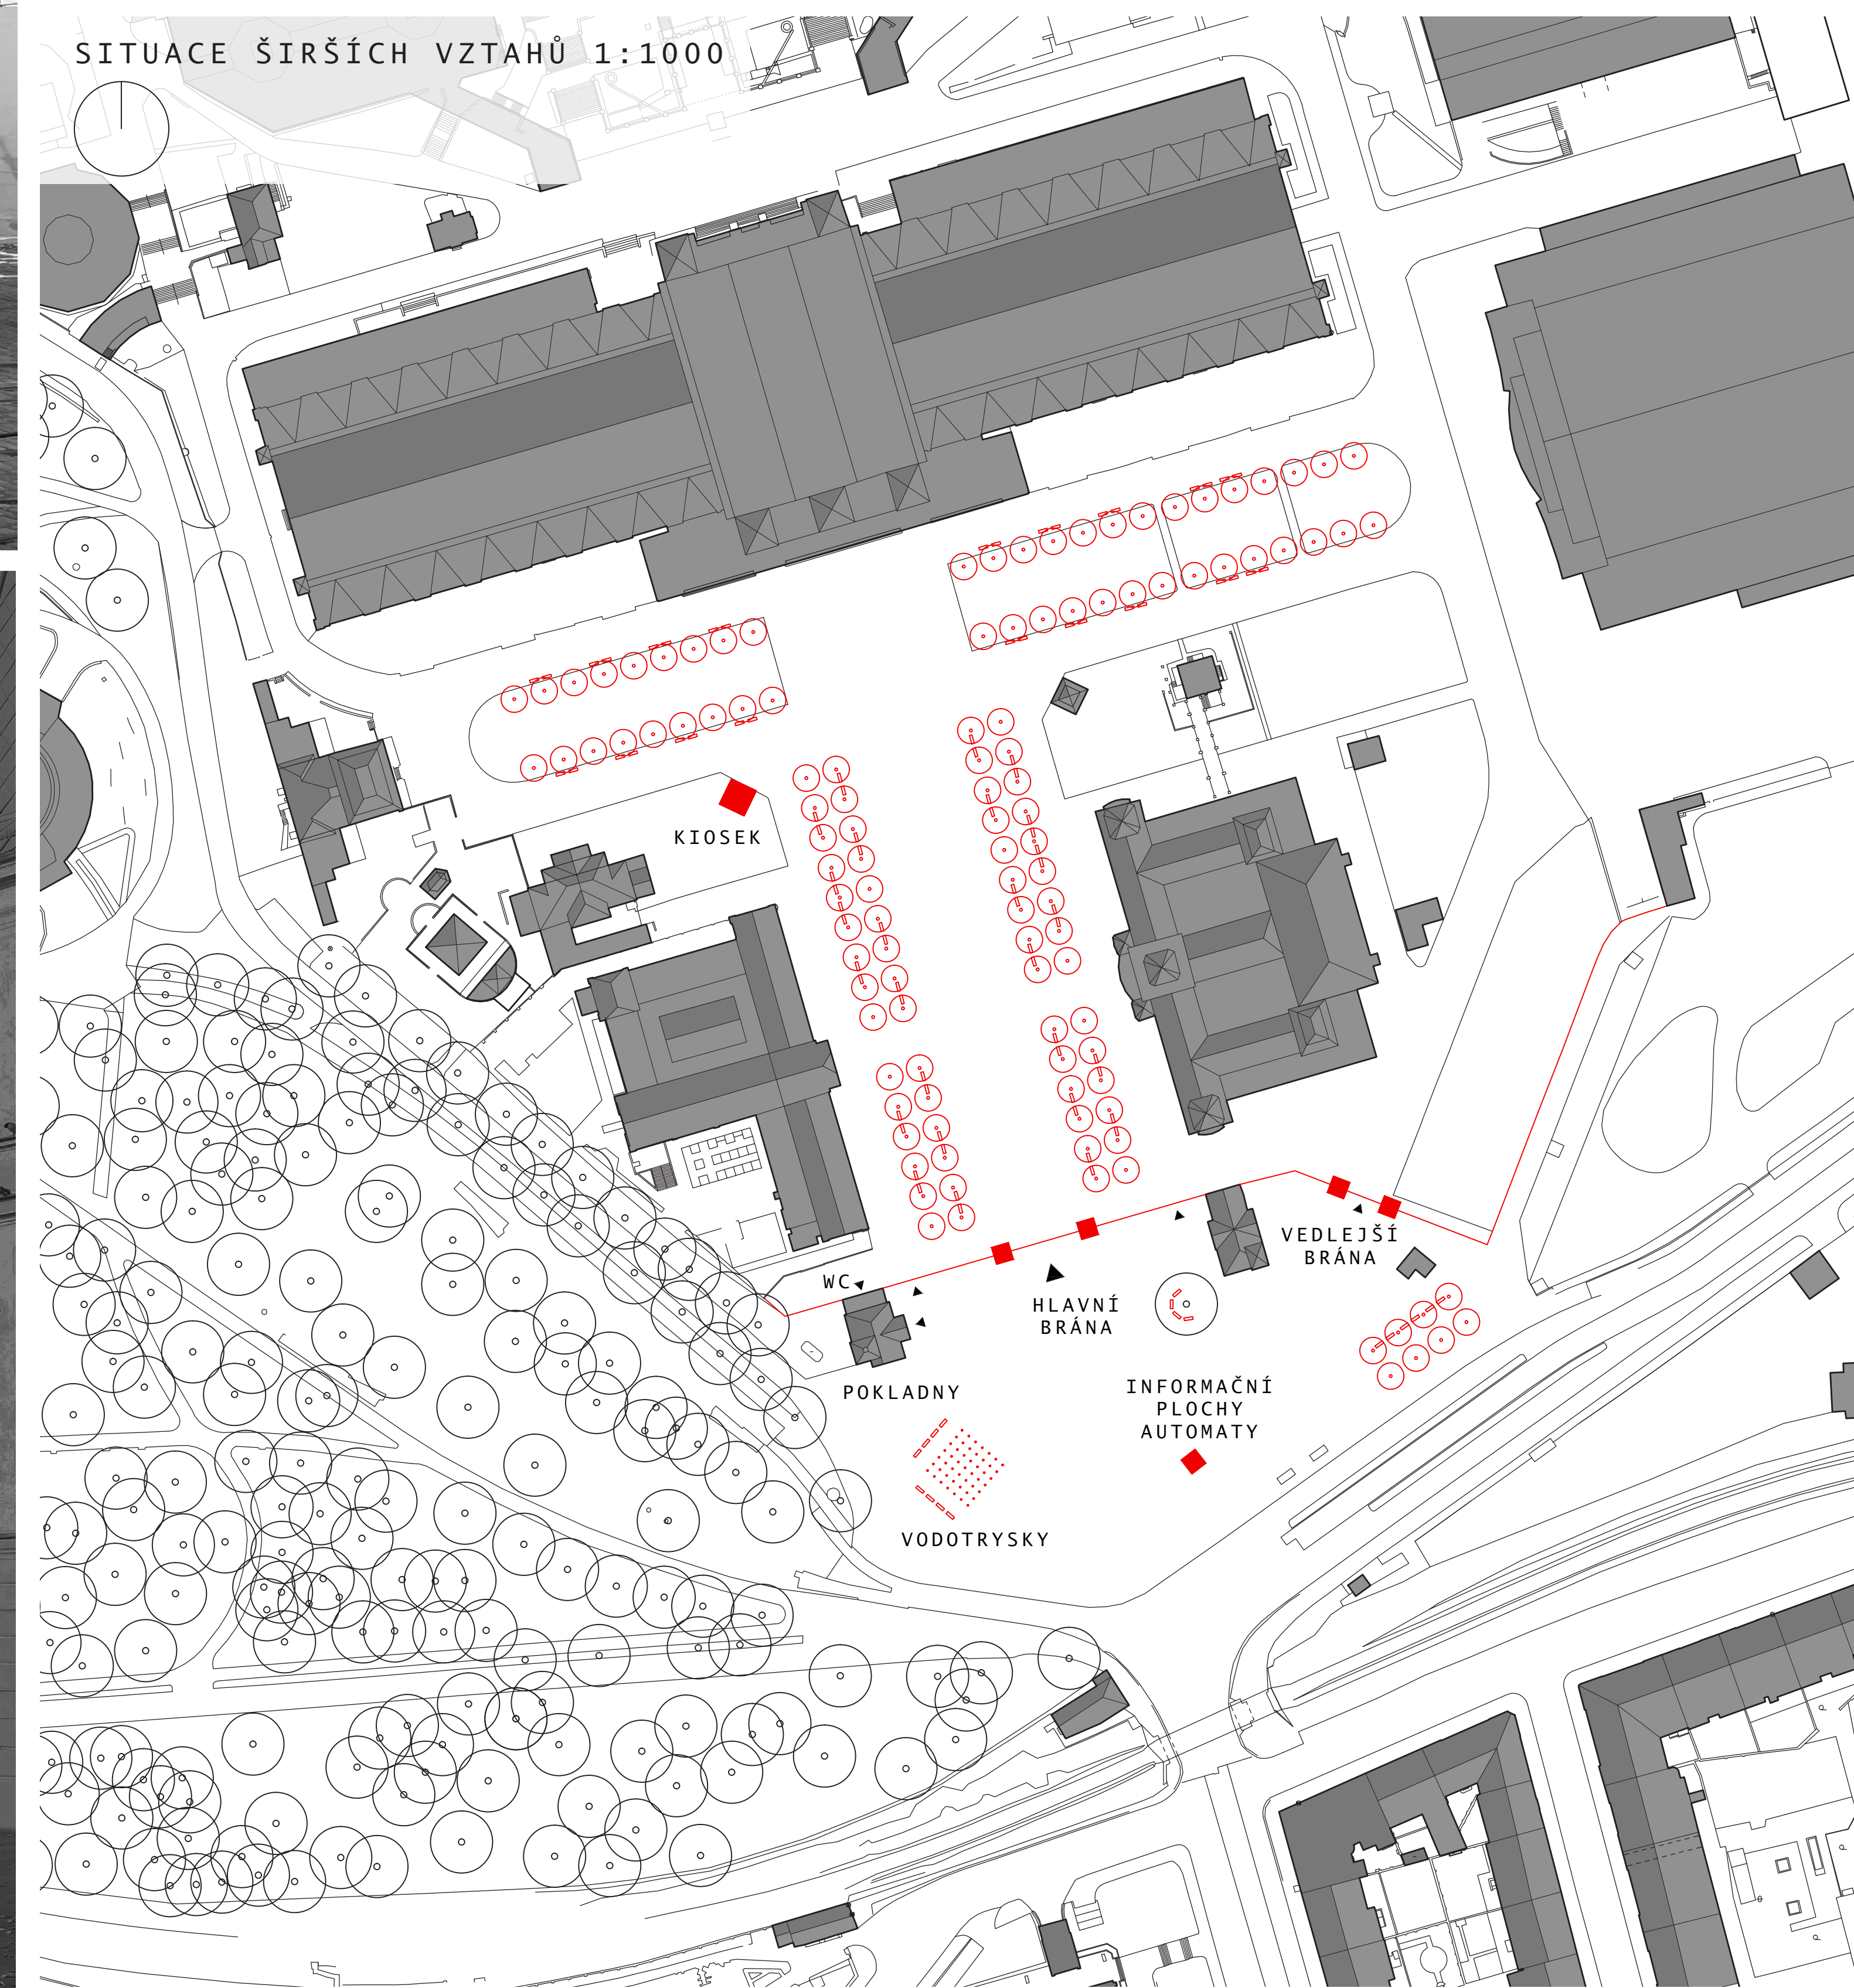



PŮDORYS 1. NP 1:200

PŮDORYS 2. NP

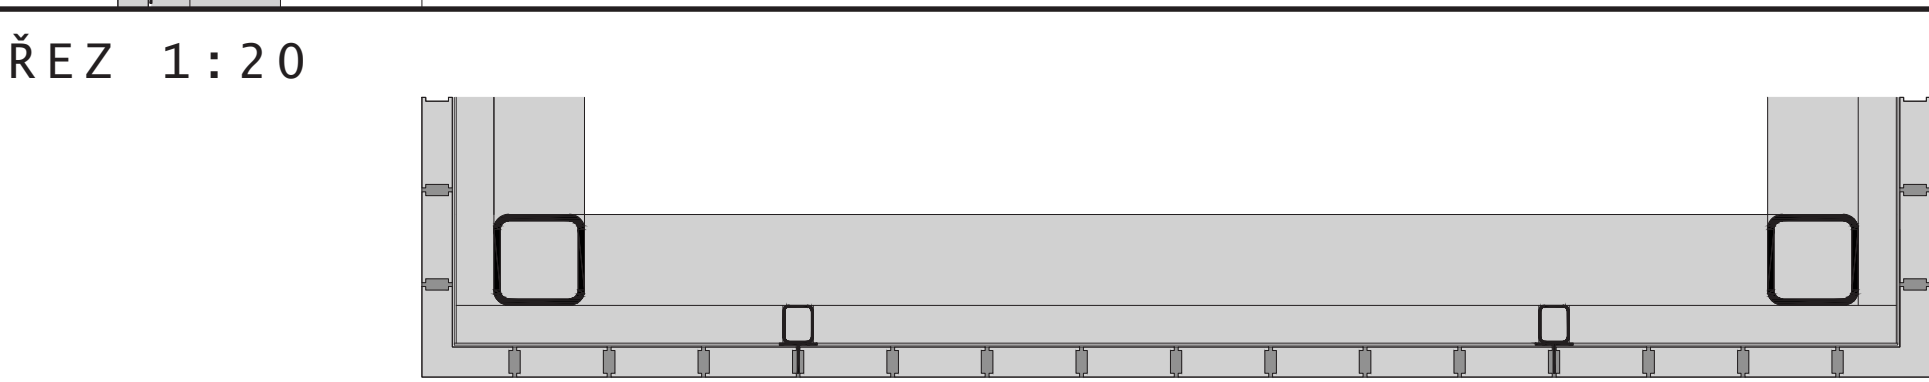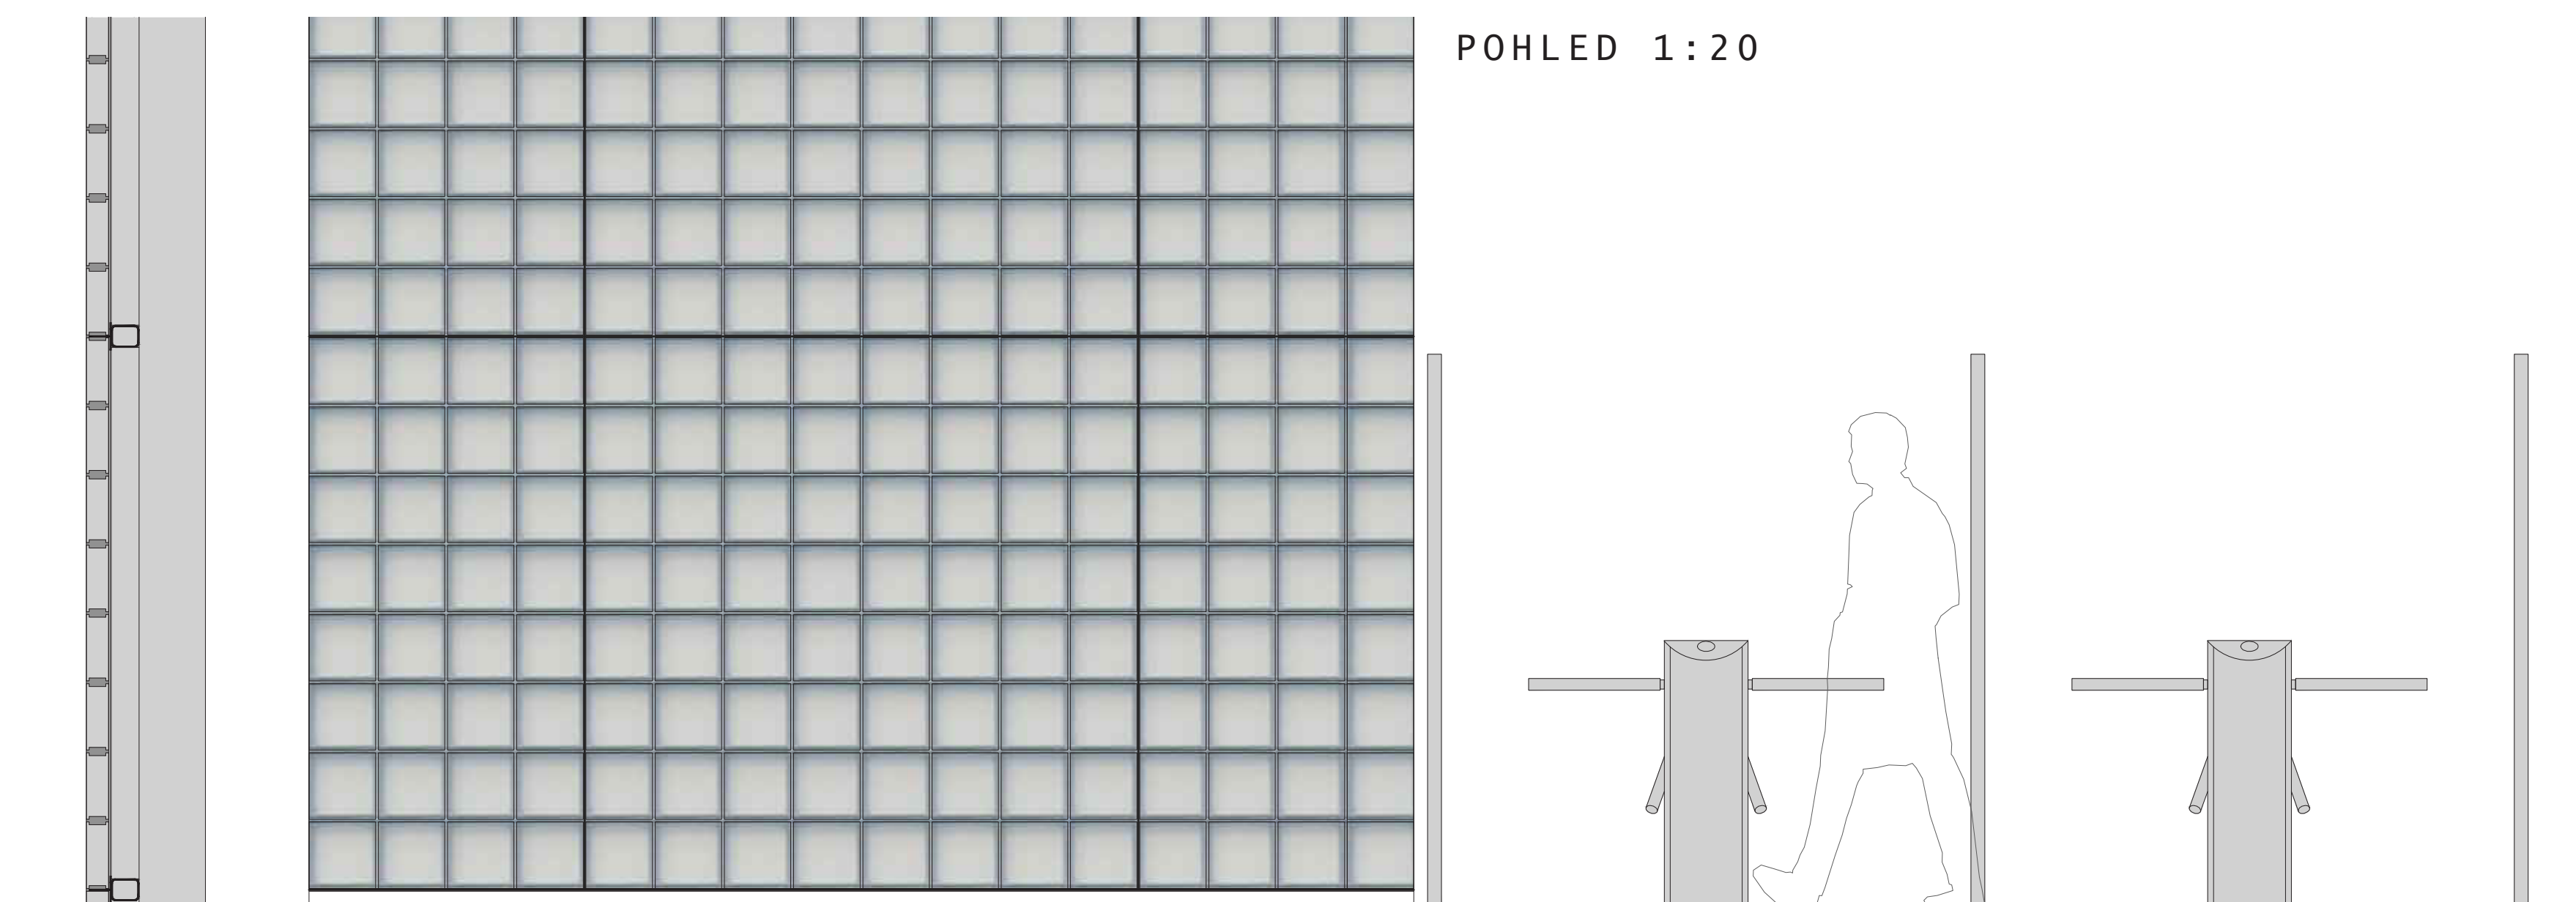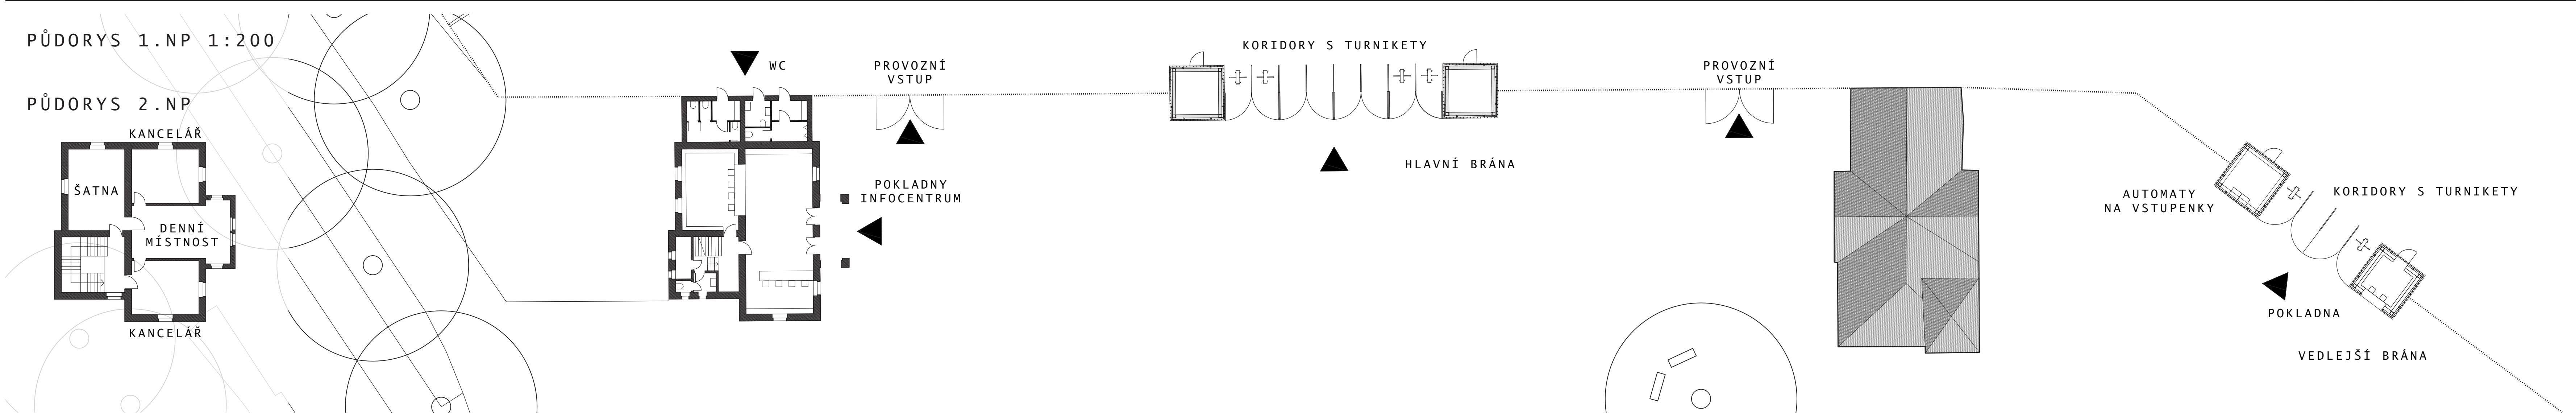

PŮDORYS 1:200

