



- ZACHOVANÁ ZELEN
- OSVĚTLENÍ SLOUPKOVÉ
- vyška 1m a 10m
- vyška 4m
- VZPOMÍNKOVÉ JEZIRKO / KÁMEN

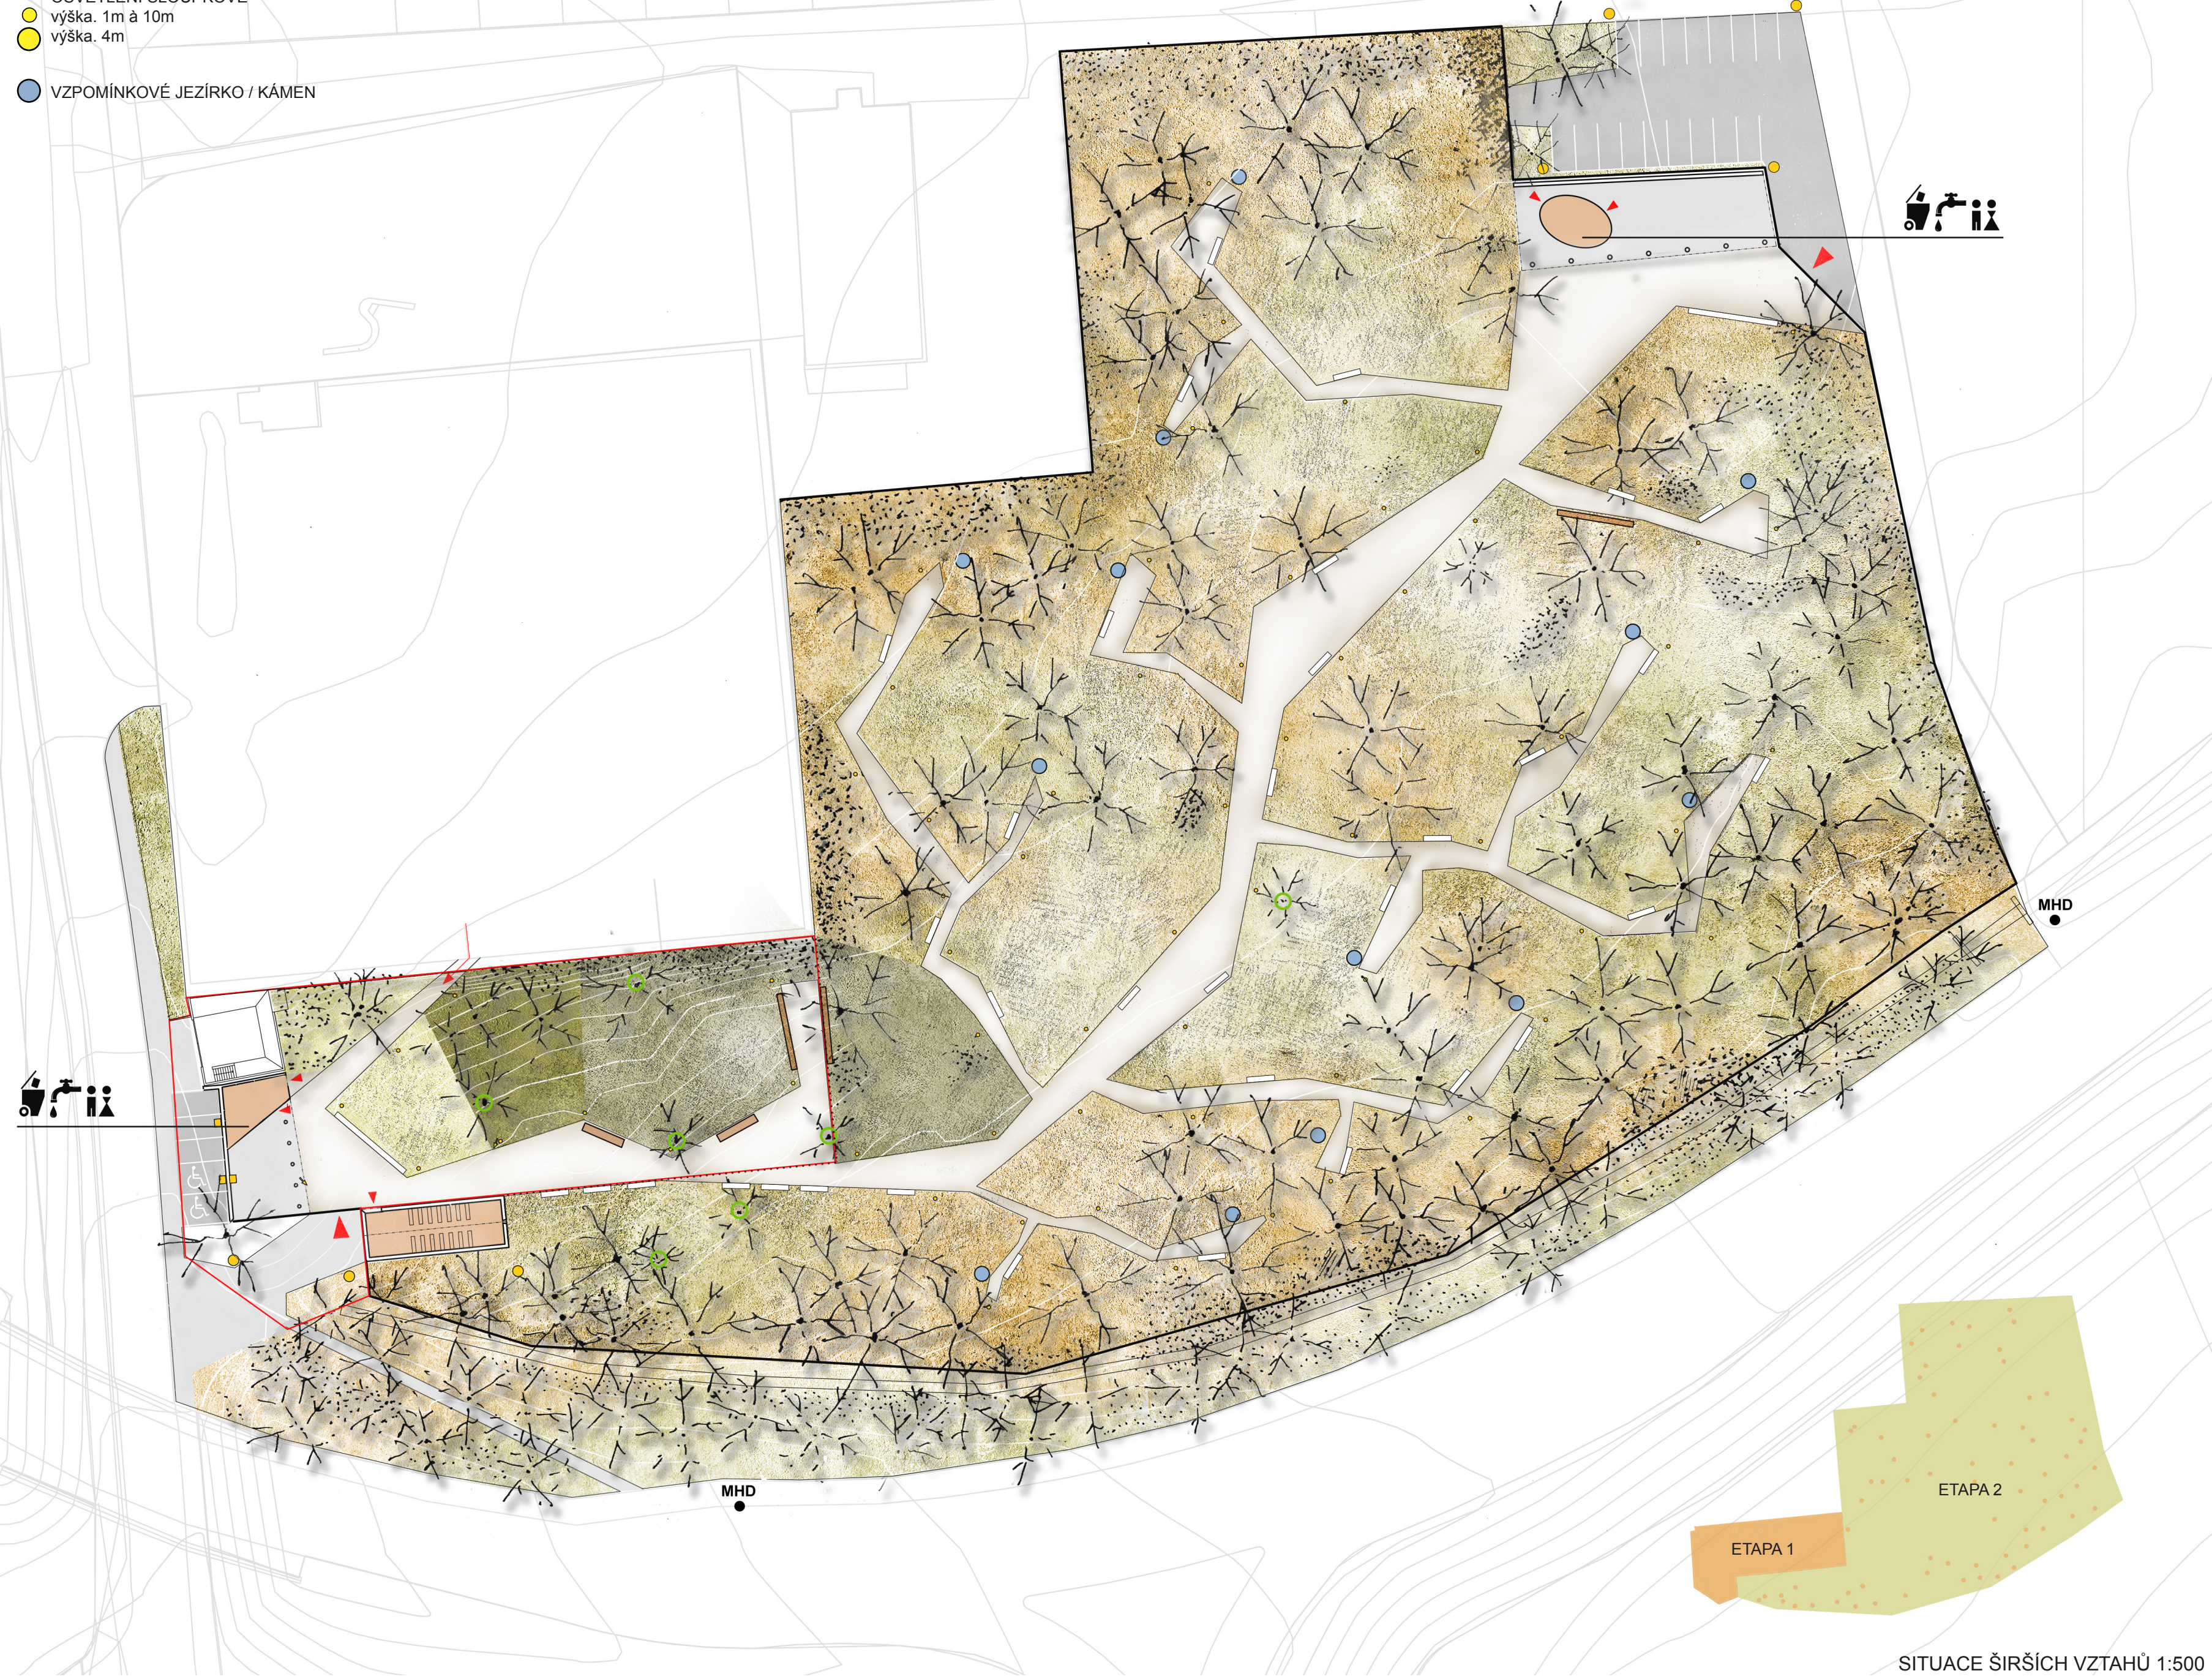


SITUACE ŠIRŠÍCH VZTAHŮ 1:500



ROZPTYLOVÁ LOUČKA

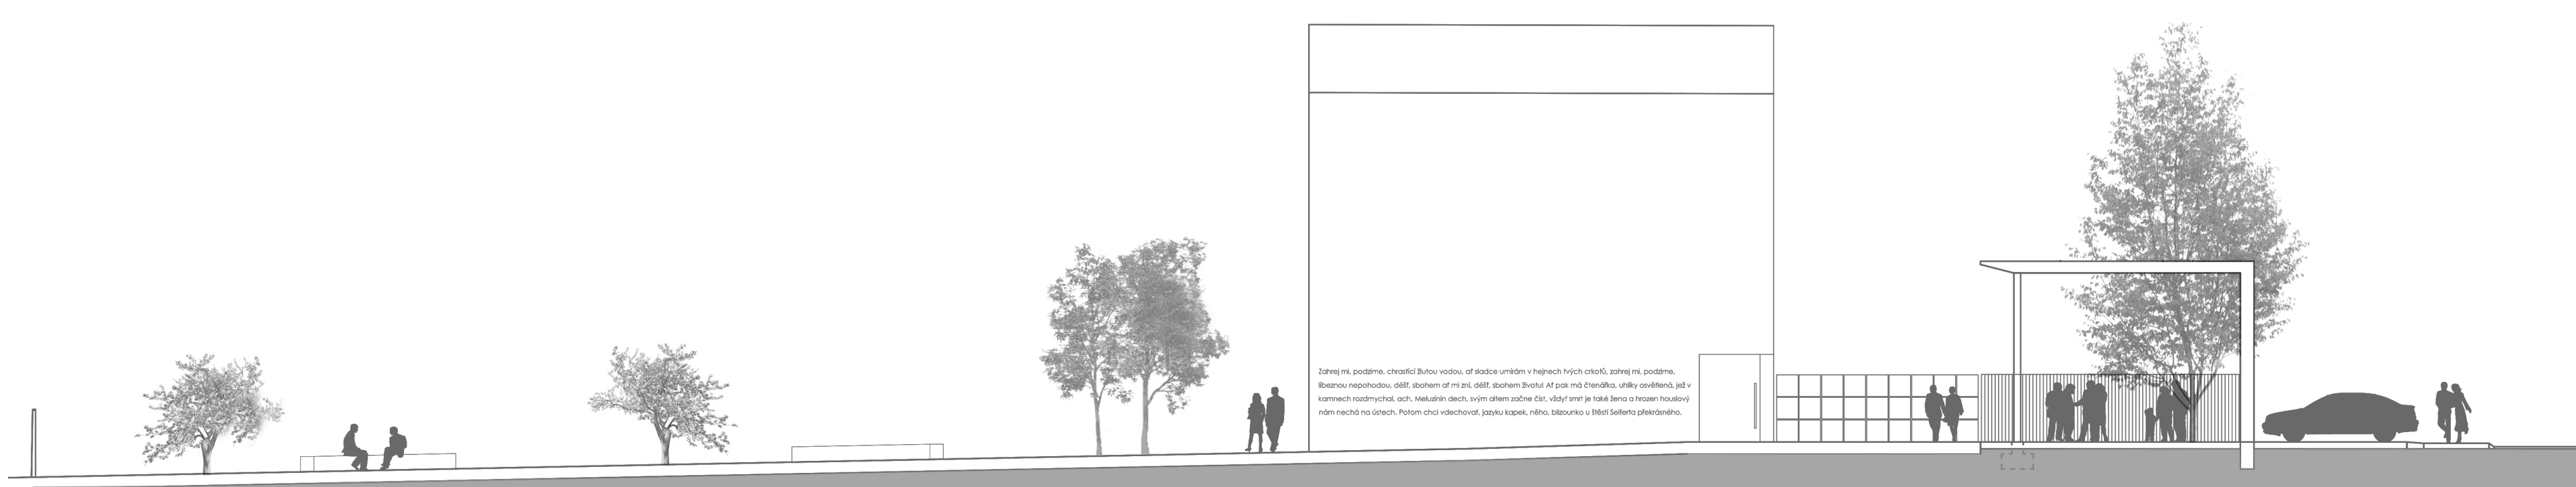


ŘEZA-A' 1:150

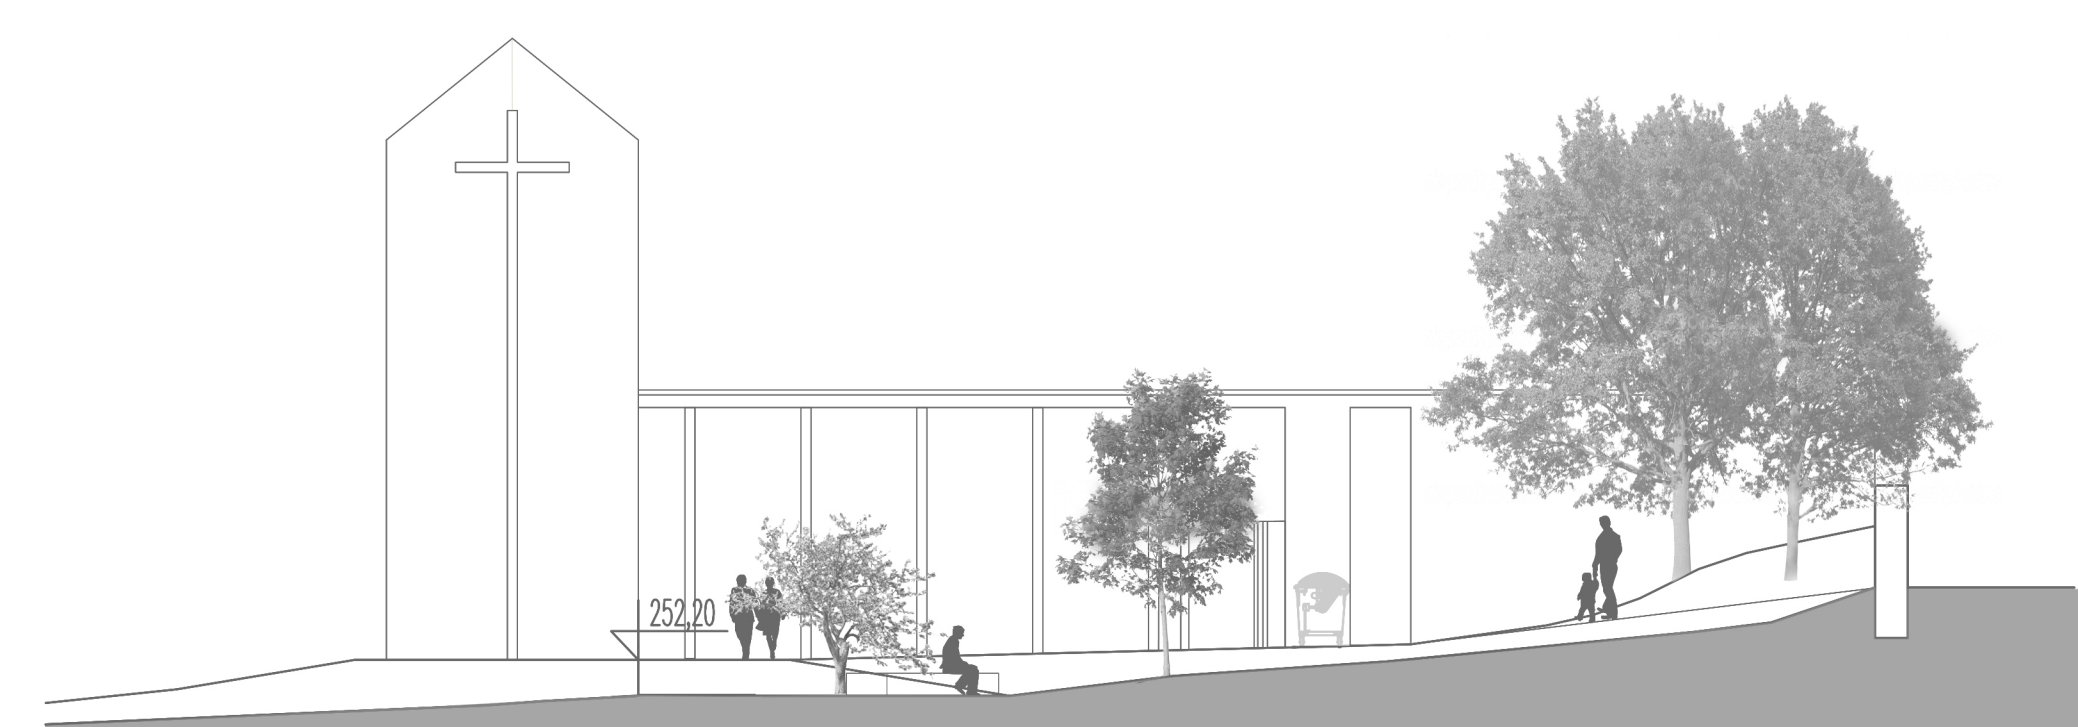

ŘEZA-B-B' 1:150

- SKUPINA NOVĚ NAVRŽENÝCH BOROVIC LESNÍCH
- STÁVAJÍCÍ SLIVOV
- KVETOUČÍ DOMÁCI KERÉ PODĚLZI PUSTORYL, ZLATICE, ŠERIKY
- STÁVAJÍCÍ JASAN
- STÁVAJÍCÍ KEROVITÉ A STROMOVÉ JABLONĚ
- LEHKÉ POPÍNAVÉ ROSTLINY NA OPLOČENÍ

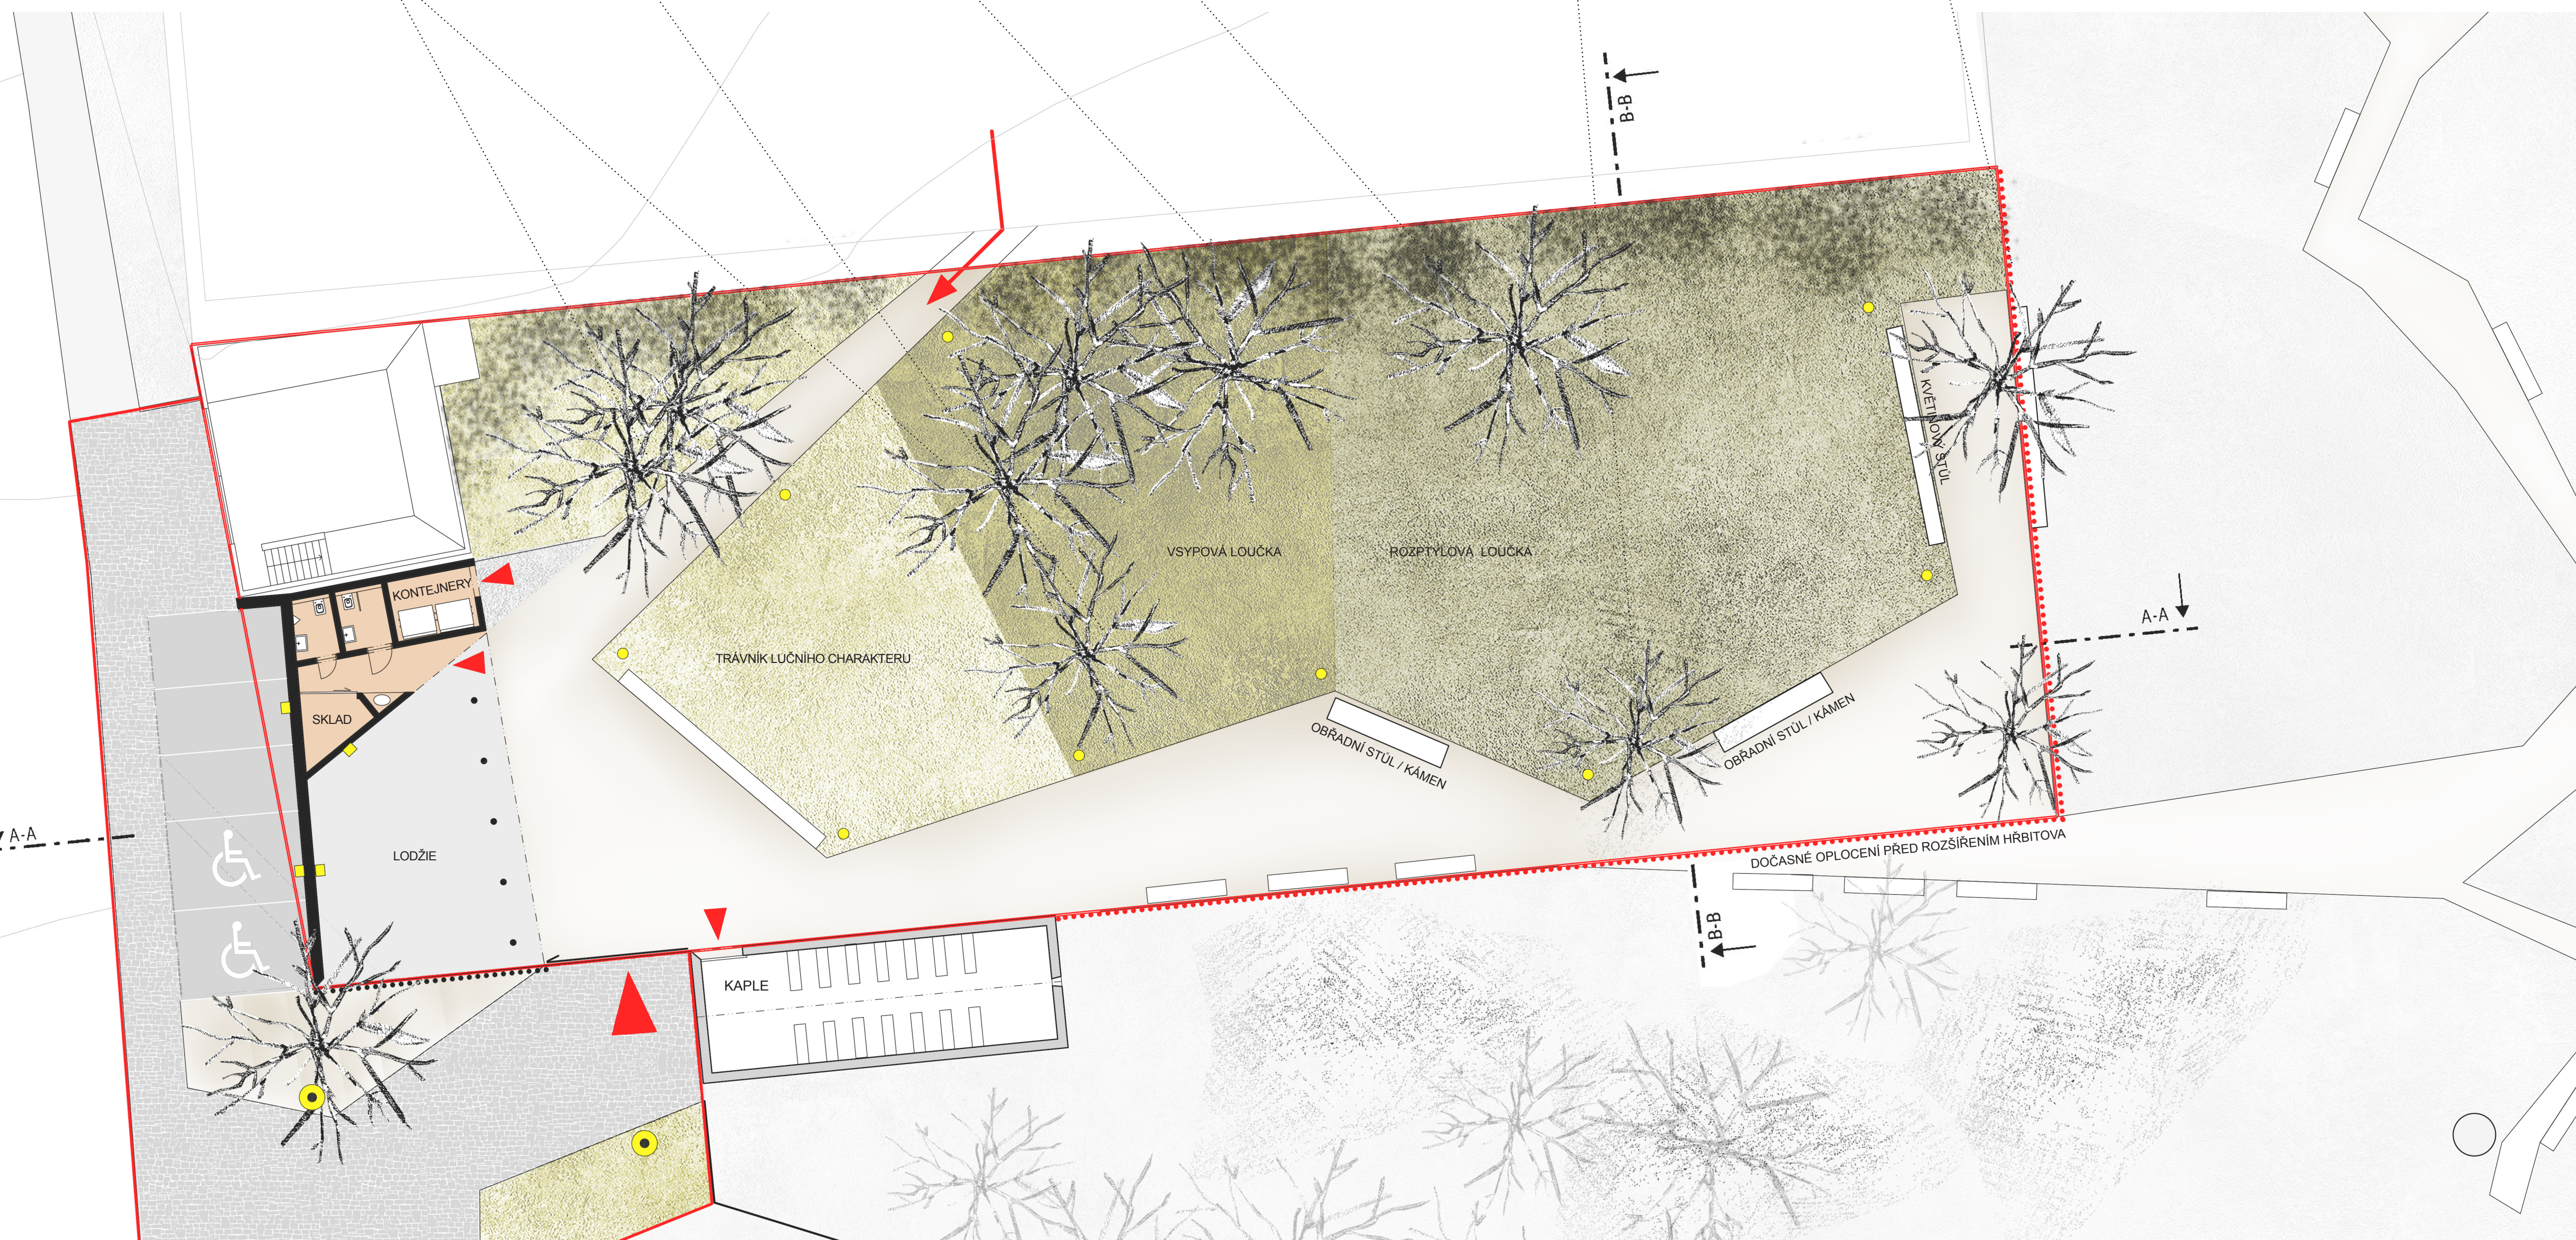

SITUACE 1:150

ROZŠÍŘENÍ HŘBITOVA V HOSTIVÁŘI