





A\_SITUACE STANOVENÉ ČÁSTI ÚZEMÍ 1:1000

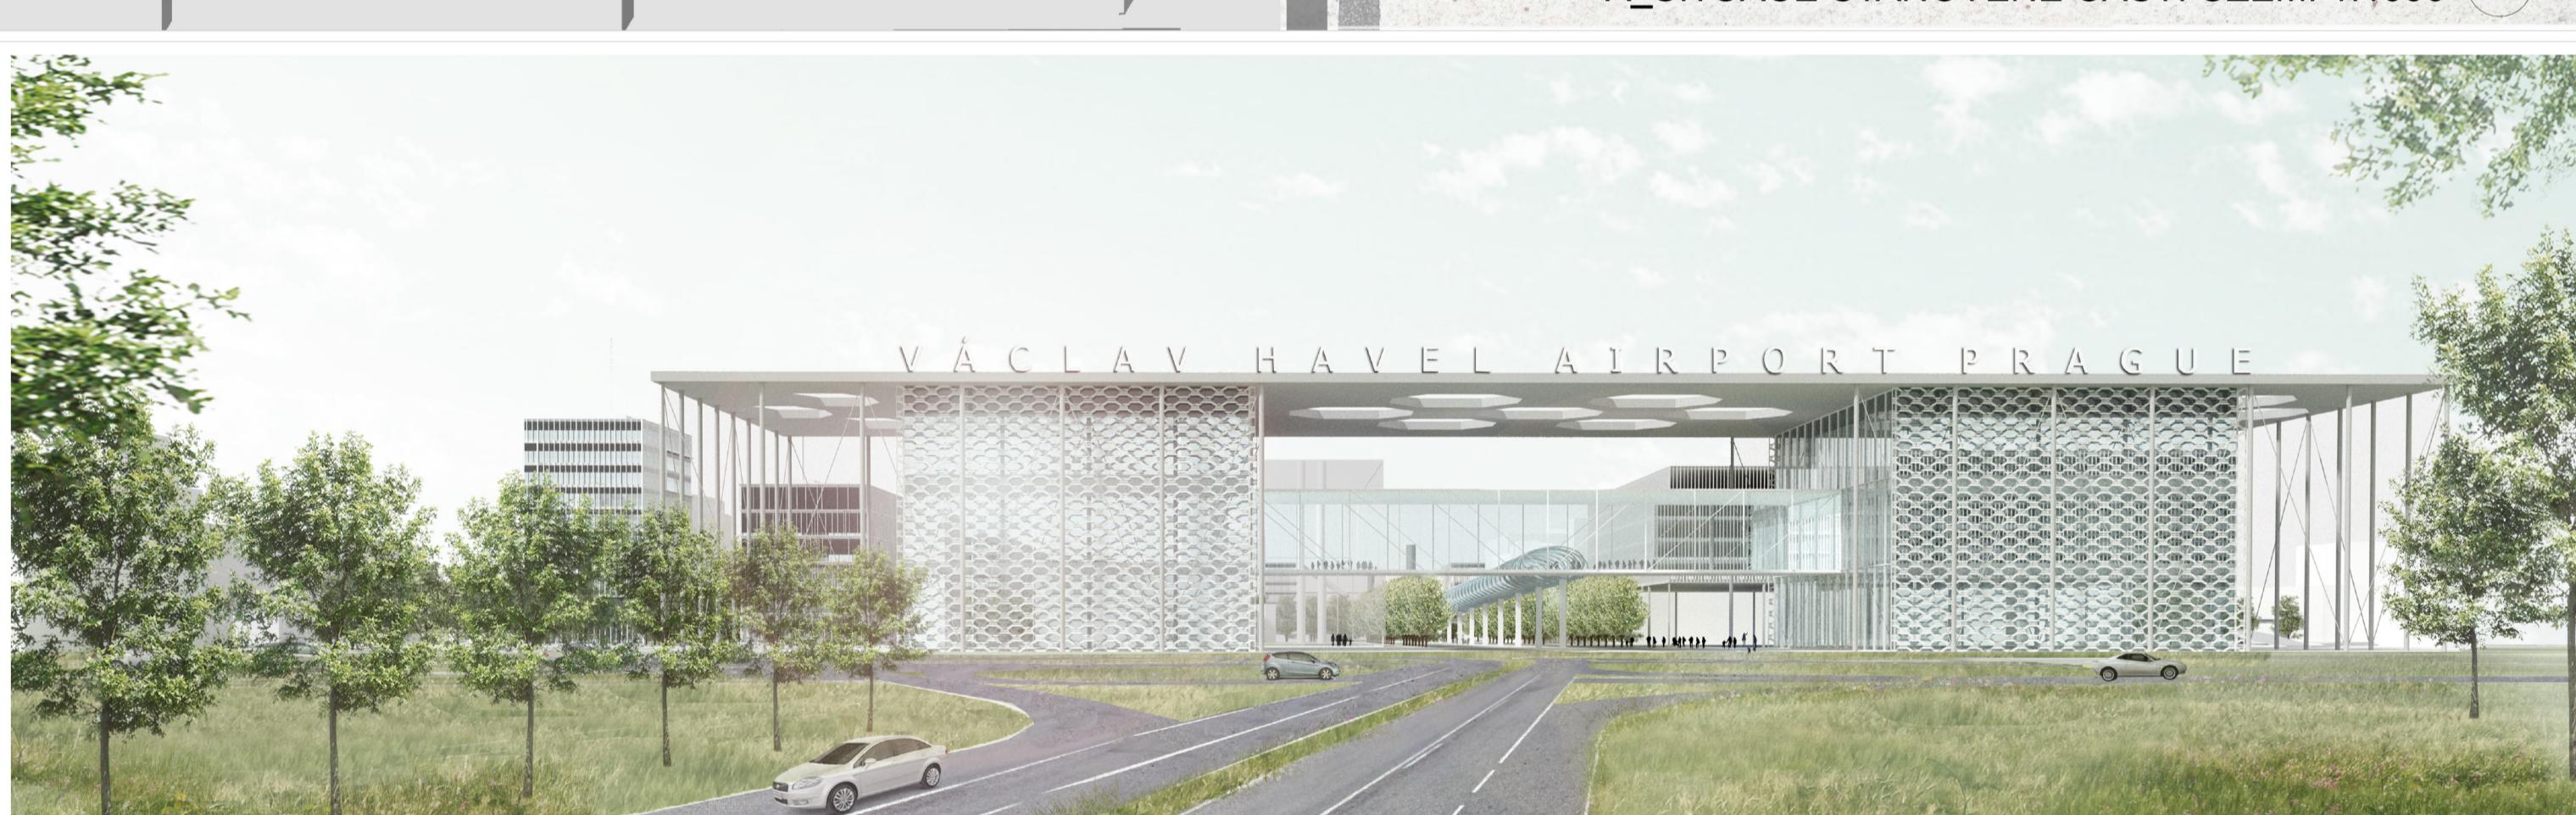

E1\_PERSPEKTIVNÍ POHLED NOVÉ VSTUPNÍ BRÁNY LETIŠTĚ

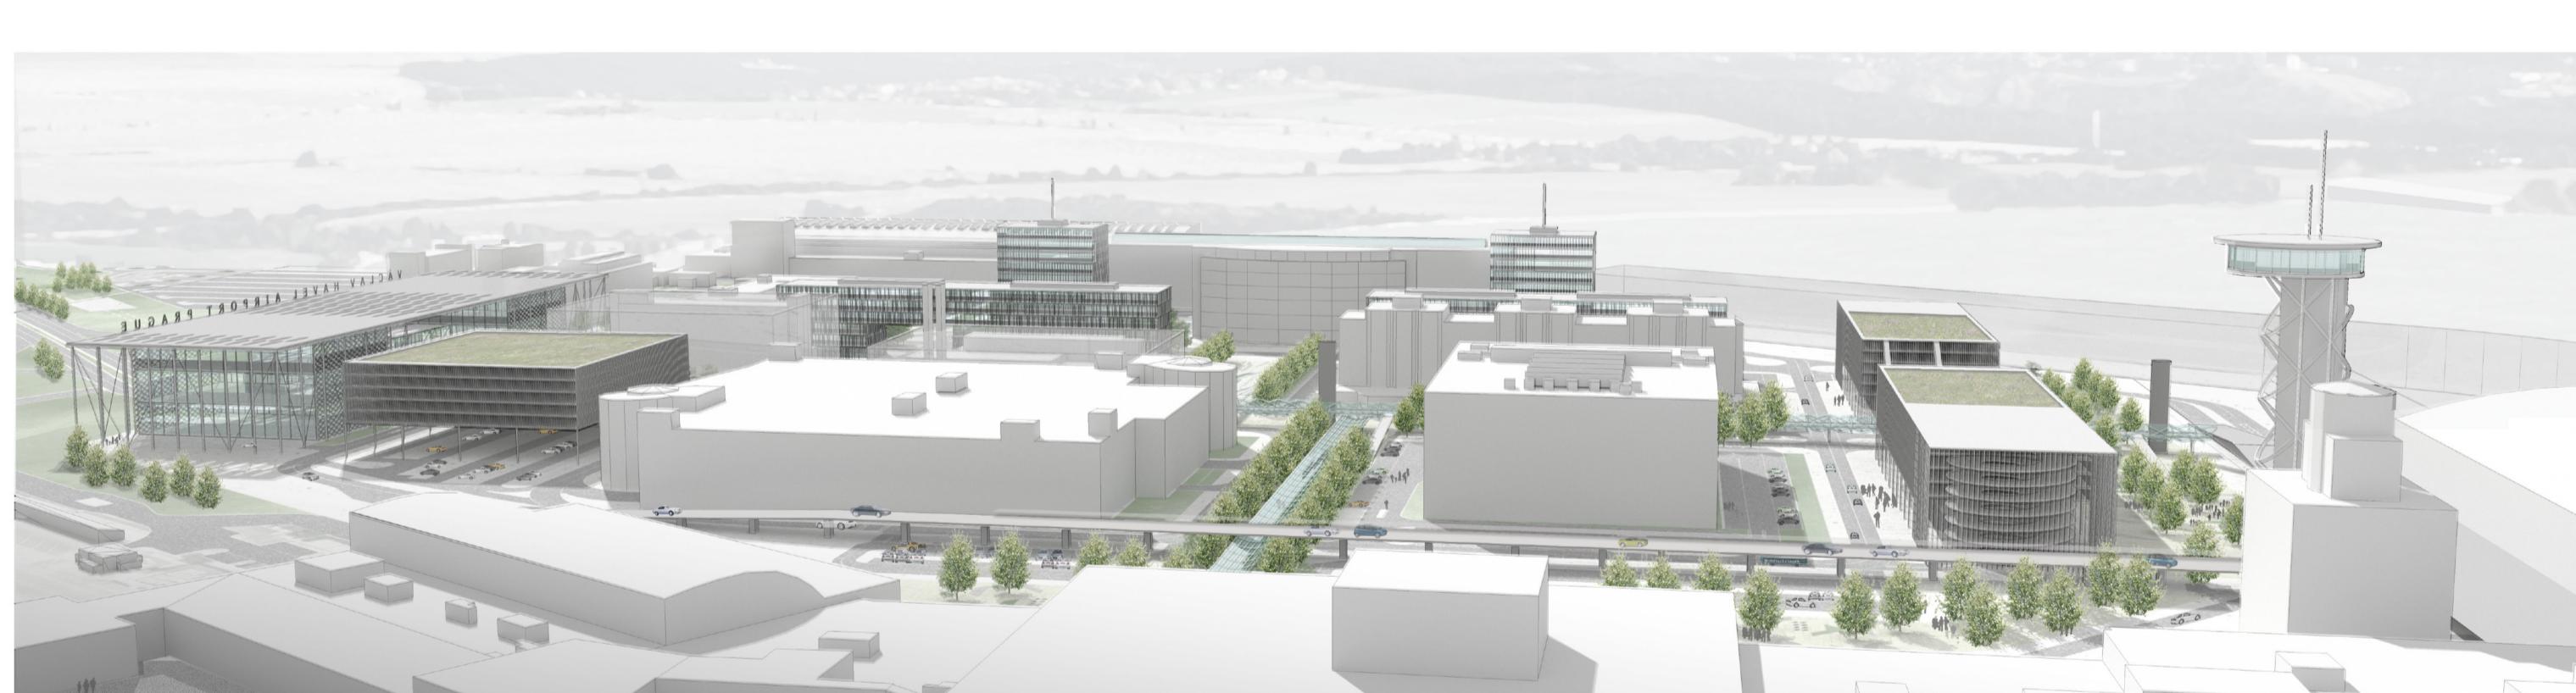

E2\_NADHLEDOVÁ PERSPEKTIVA OD TERMINÁLU 1

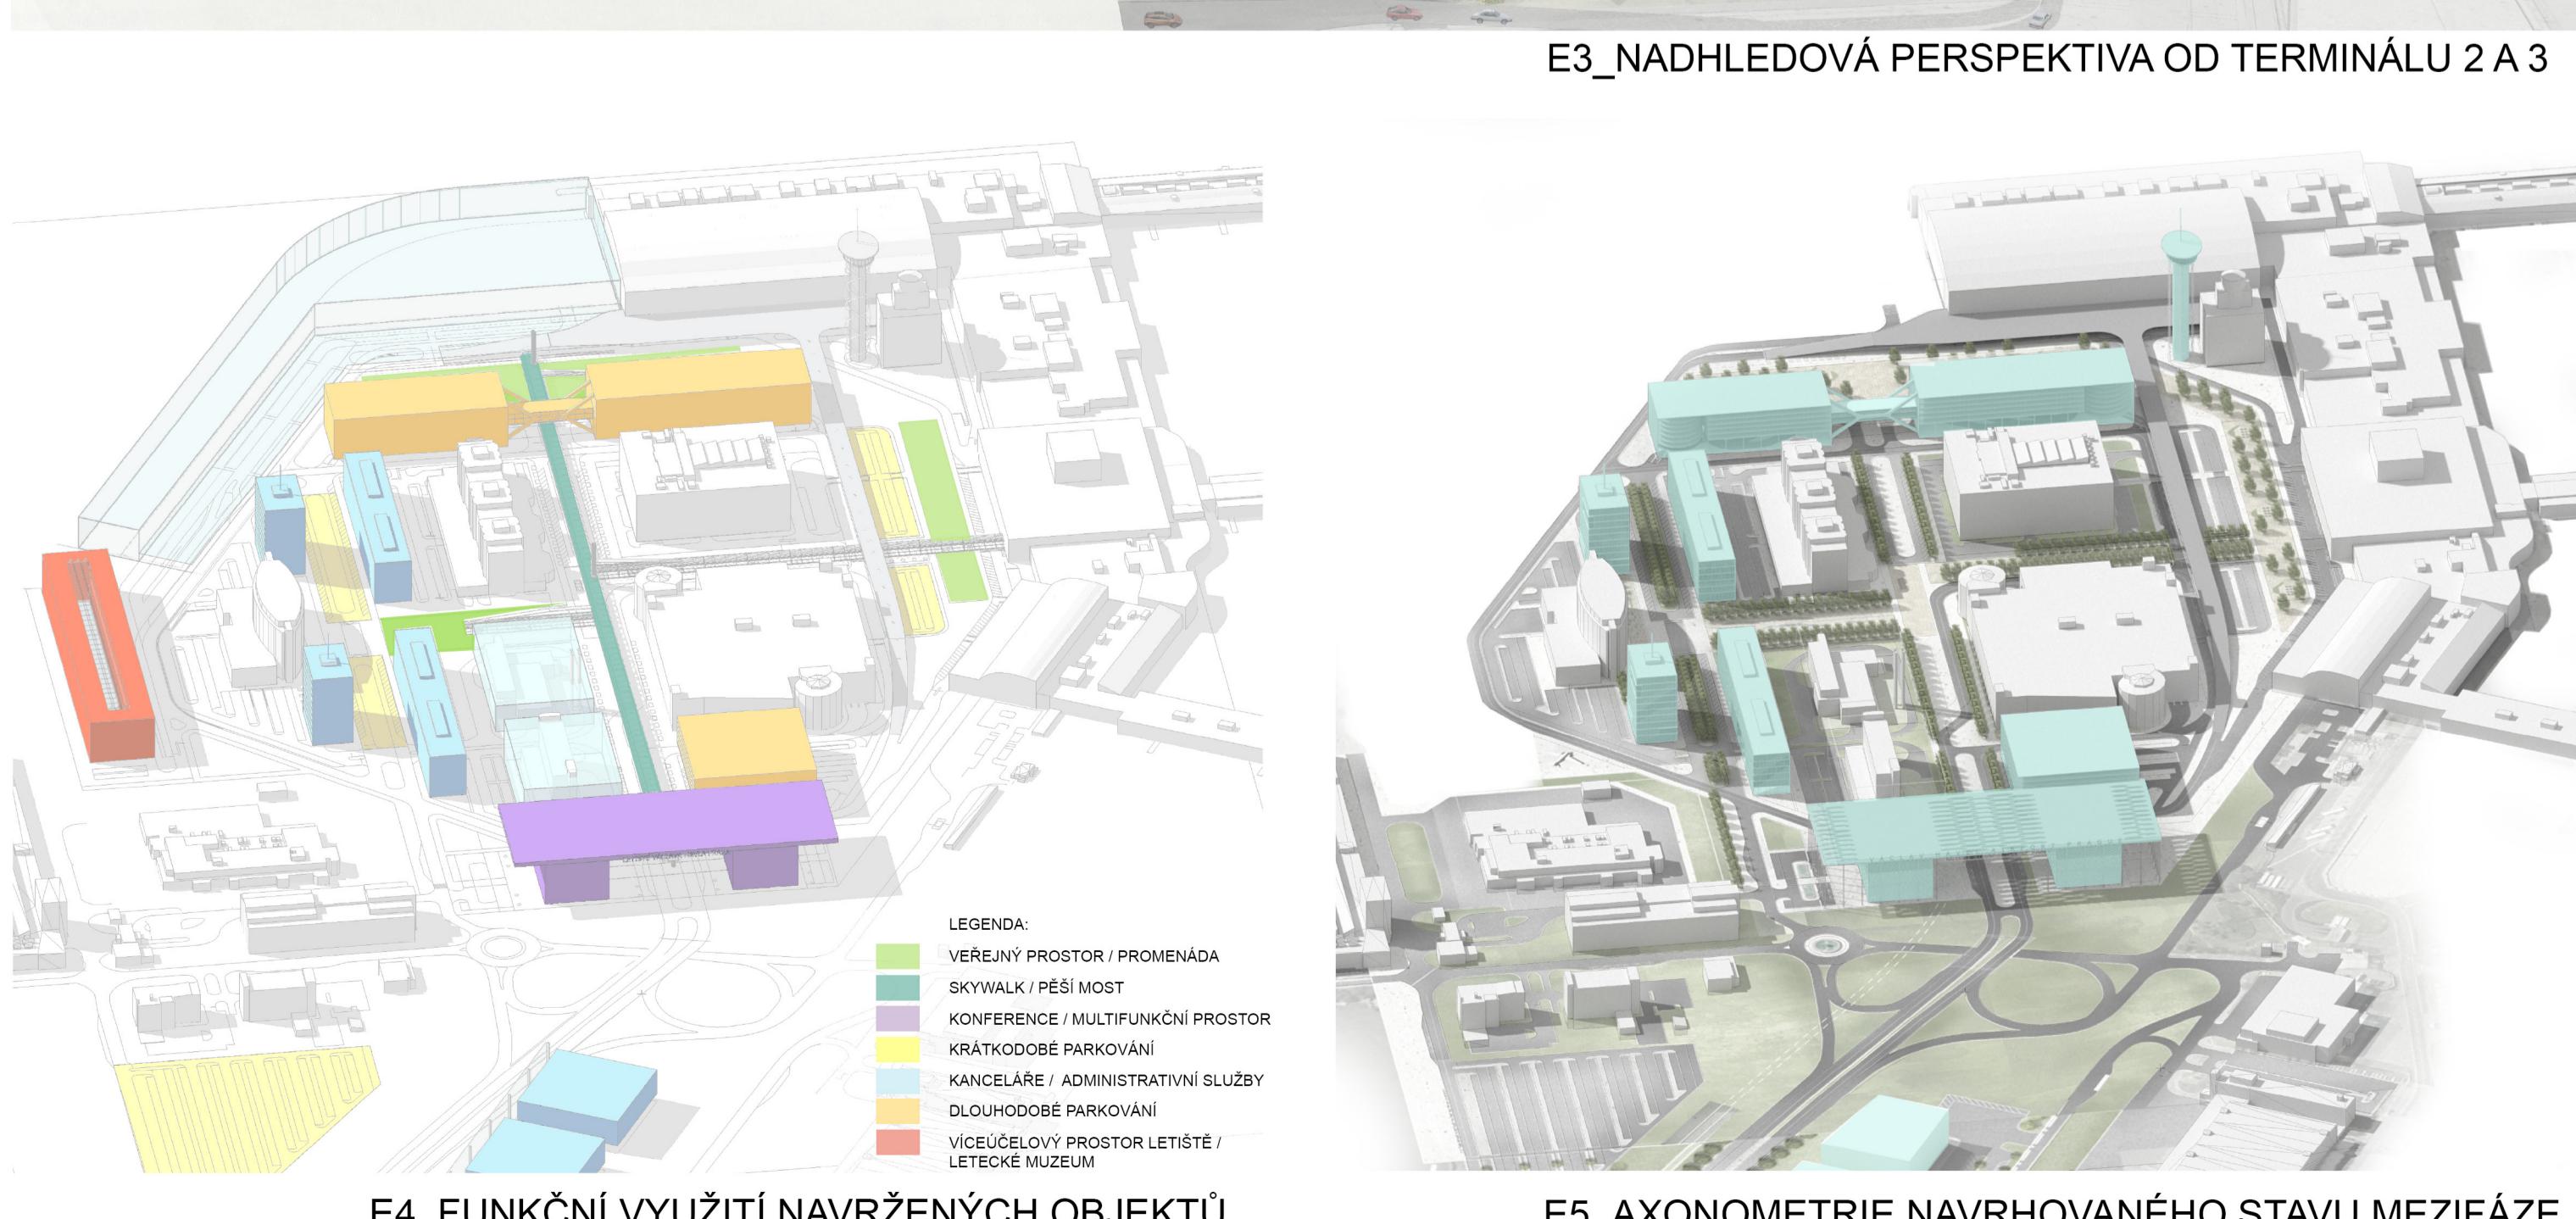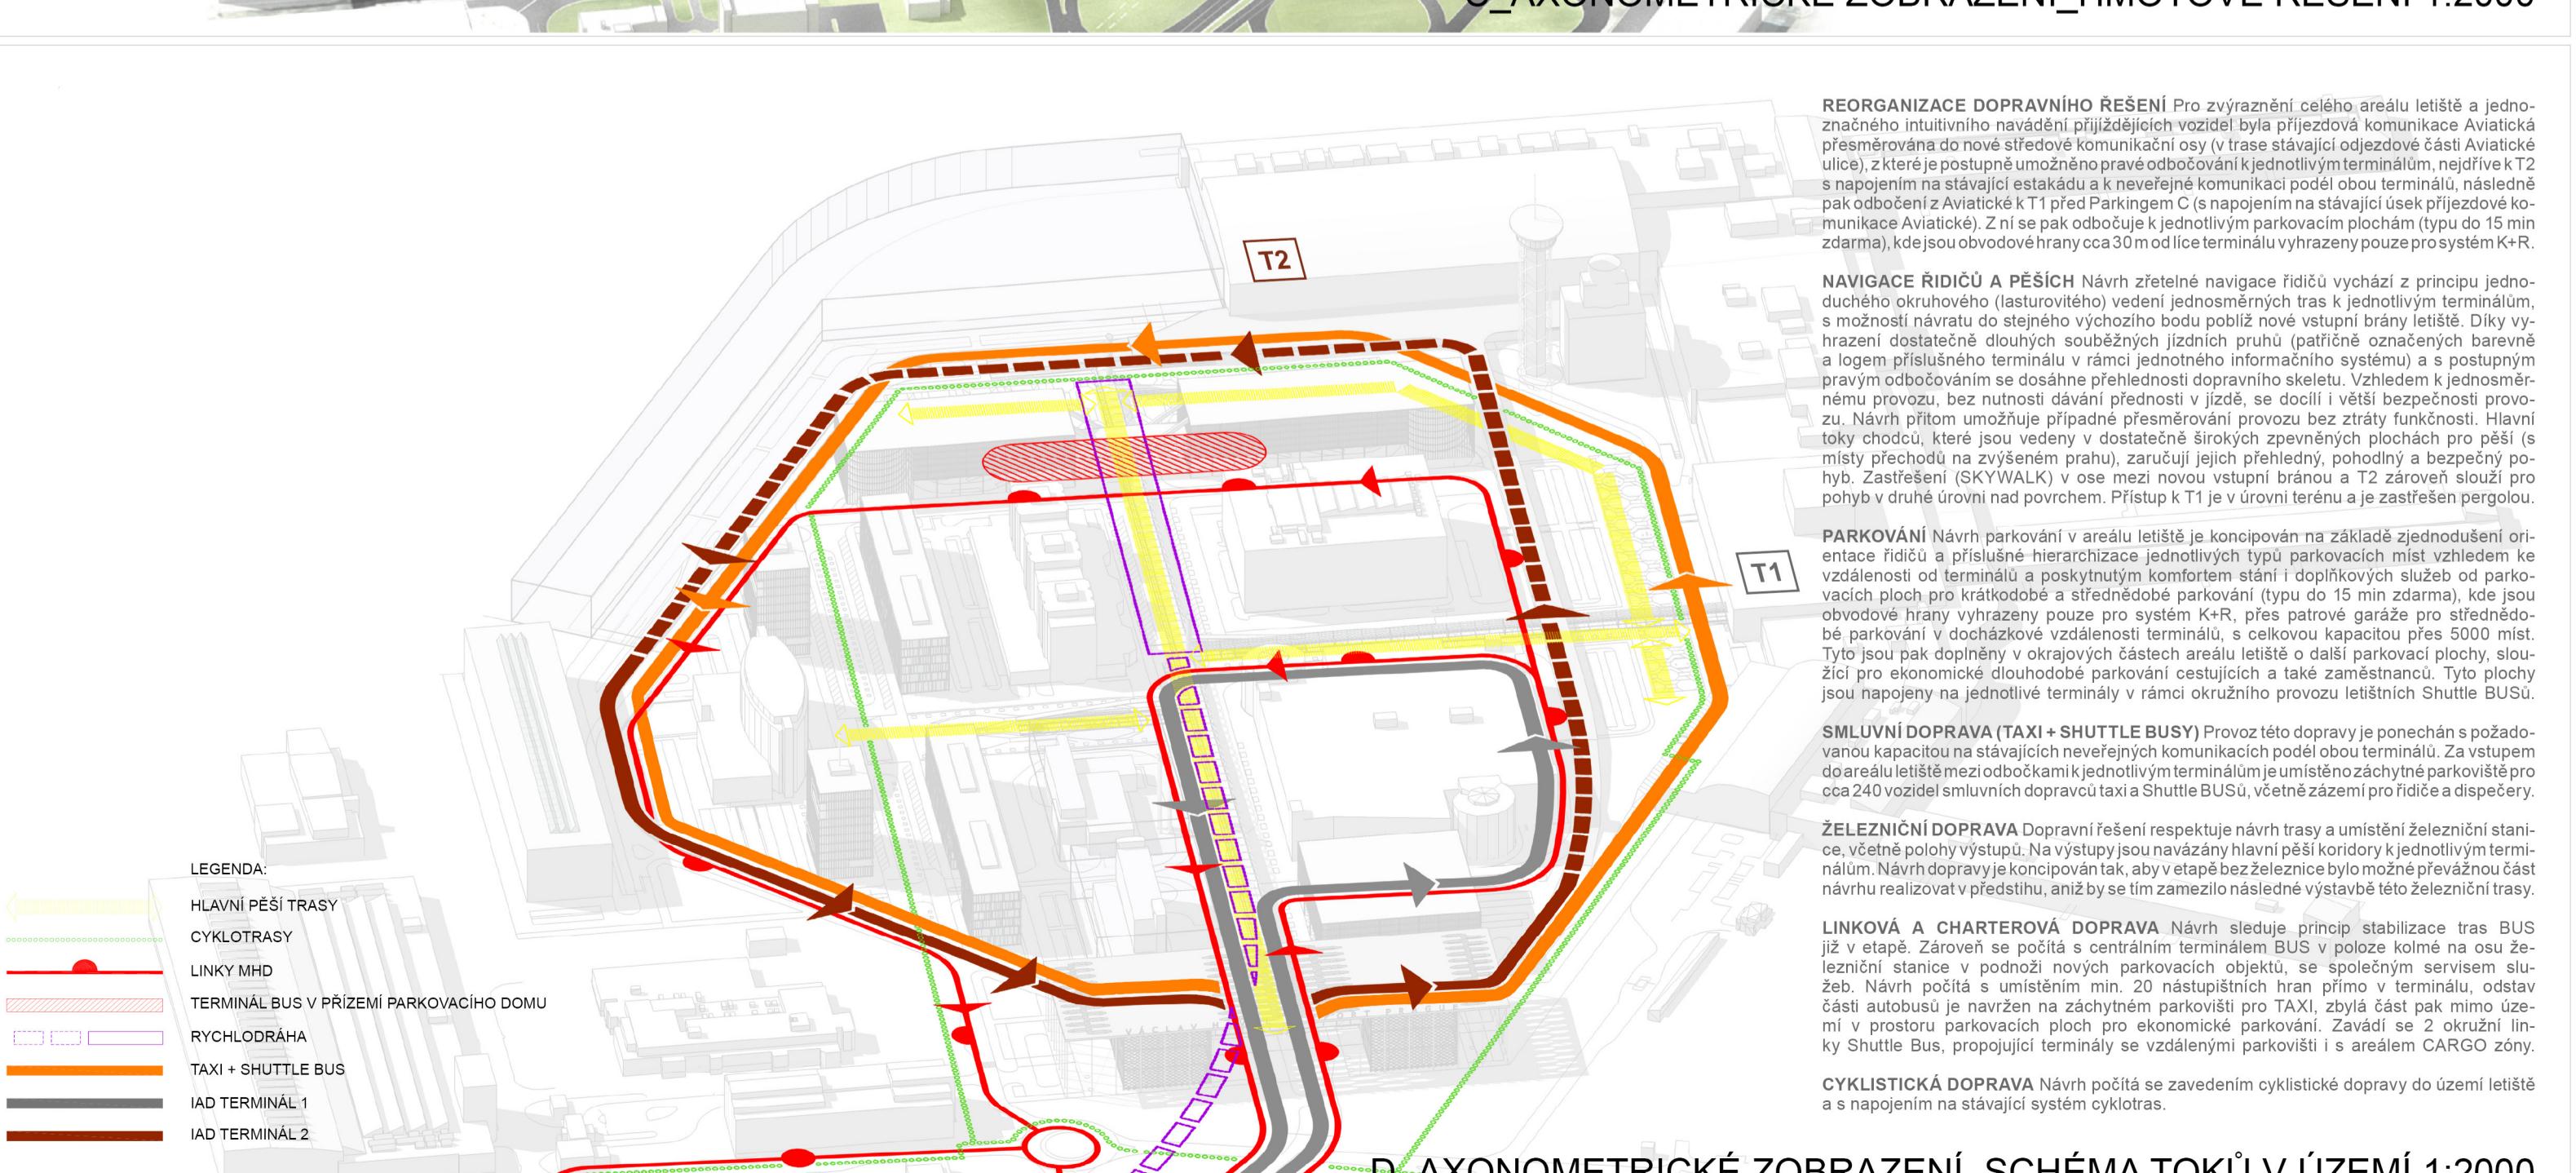

E4\_FUNKCNÍ VYUZITÍ NAVRHENÝCH OBJEKTŮ

1 VEŘEJNÝ PROSTOR PŘED TERMINÁLY 1 A 2 LETIŠTĚ VÁCLAVA HAVLA PRAHA