SPECIFIKACE POZEMKŮ DOTČENÝCH HLUKOVÝM OCHRANNÝM PÁSMEM A STAVEBNÍ UZÁVĚROU

KÚ Karlín

číslo pozemku	druh pozemku	způsob využití	LV	vlastník
488/1	zastavěná plocha		503	M 3000, a.s., Šaldova 36, 180 00 Praha 8 - Karlín
489	ostatní plocha	neplodná půda	408	Hlavní město Praha, Mariánské nám. 2, 110 00 Praha 1
571	ostatní plocha	zeleň	311	Hlavní město Praha, Mariánské nám. 2, 110 00 Praha 1
688	ostatní plocha	zeleň	311	Hlavní město Praha, Mariánské nám. 2, 110 00 Praha 1
689	ostatní plocha	silnice	408	Hlavní město Praha, Mariánské nám. 2, 110 00 Praha 1
690	ostatní plocha	zeleň	311	Hlavní město Praha, Mariánské nám. 2, 110 00 Praha 1
692/3	ostatní plocha	ost. komunikace	408	Hlavní město Praha, Mariánské nám. 2, 110 00 Praha 1
692/5	ostatní plocha	manip. plocha	18	Dopravní podnik hl.m. Prahy, a.s., Sokolovská 217, 190 22 Praha 9
692/7	ostatní plocha	manip. plocha	18	Dopravní podnik hl.m. Prahy, a.s., Sokolovská 217, 190 22 Praha 9
692/9	ostatní plocha	ost. komunikace	18	Dopravní podnik hl.m. Prahy, a.s., Sokolovská 217, 190 22 Praha 9
692/11	ostatní plocha	ost. komunikace	77	Pavel Lach, Těšínská 138/35, 710 00 Slezská Ostrava
692/12	ostatní plocha	manip. plocha	18	Dopravní podnik hl.m. Prahy, a.s., Sokolovská 217, 190 22 Praha 9
693/1	ostatní plocha	jiná plocha	140	Proxima IMMORENT s.r.o., Národní 41, 110 00 Praha 1
767/1	ostatní plocha	manip. plocha	408	Hlavní město Praha, Mariánské nám. 2, 110 00 Praha 1
767/4	zastavěná plocha		18	Dopravní podnik hl.m. Prahy, a.s., Sokolovská 217, 190 22 Praha 9
767/11	zastavěná plocha		408	Hlavní město Praha, Mariánské nám. 2, 110 00 Praha 1
767/16	zastavěná plocha		408	Hlavní město Praha, Mariánské nám. 2, 110 00 Praha 1
767/44	zastavěná plocha		408	Hlavní město Praha, Mariánské nám. 2, 110 00 Praha 1
767/46	zastavěná plocha		408	Hlavní město Praha, Mariánské nám. 2, 110 00 Praha 1
769	ostatní plocha	neplodná půda	408	Hlavní město Praha, Mariánské nám. 2, 110 00 Praha 1
775	ostatní plocha	ost. komunikace	408	Hlavní město Praha, Mariánské nám. 2, 110 00 Praha 1
801/1	ostatní plocha	ost. komunikace	408	Hlavní město Praha, Mariánské nám. 2, 110 00 Praha 1
811	ostatní plocha	ost. komunikace	408	Hlavní město Praha, Mariánské nám. 2, 110 00 Praha 1
841/2	ostatní plocha	jiná plocha	18	Dopravní podnik hl.m. Prahy, a.s., Sokolovská 217, 190 22 Praha 9
843	ostatní plocha	ost. komunikace	408	Hlavní město Praha, Mariánské nám. 2, 110 00 Praha 1
844/1	ostatní plocha	manip. plocha	408	Hlavní město Praha, Mariánské nám. 2, 110 00 Praha 1
844/3	ostatní plocha	manip. plocha	408	Hlavní město Praha, Mariánské nám. 2, 110 00 Praha 1
854/1	ostatní plocha	jiná plocha	18	Dopravní podnik hl.m. Prahy, a.s., Sokolovská 217, 190 22 Praha 9
854/12	zastavěná plocha		503	M 3000, a.s., Šaldova 36, 180 00 Praha 8 - Karlín
855	ostatní plocha	neplodná půda	18	Dopravní podnik hl.m. Prahy, a.s., Sokolovská 217, 190 22 Praha 9

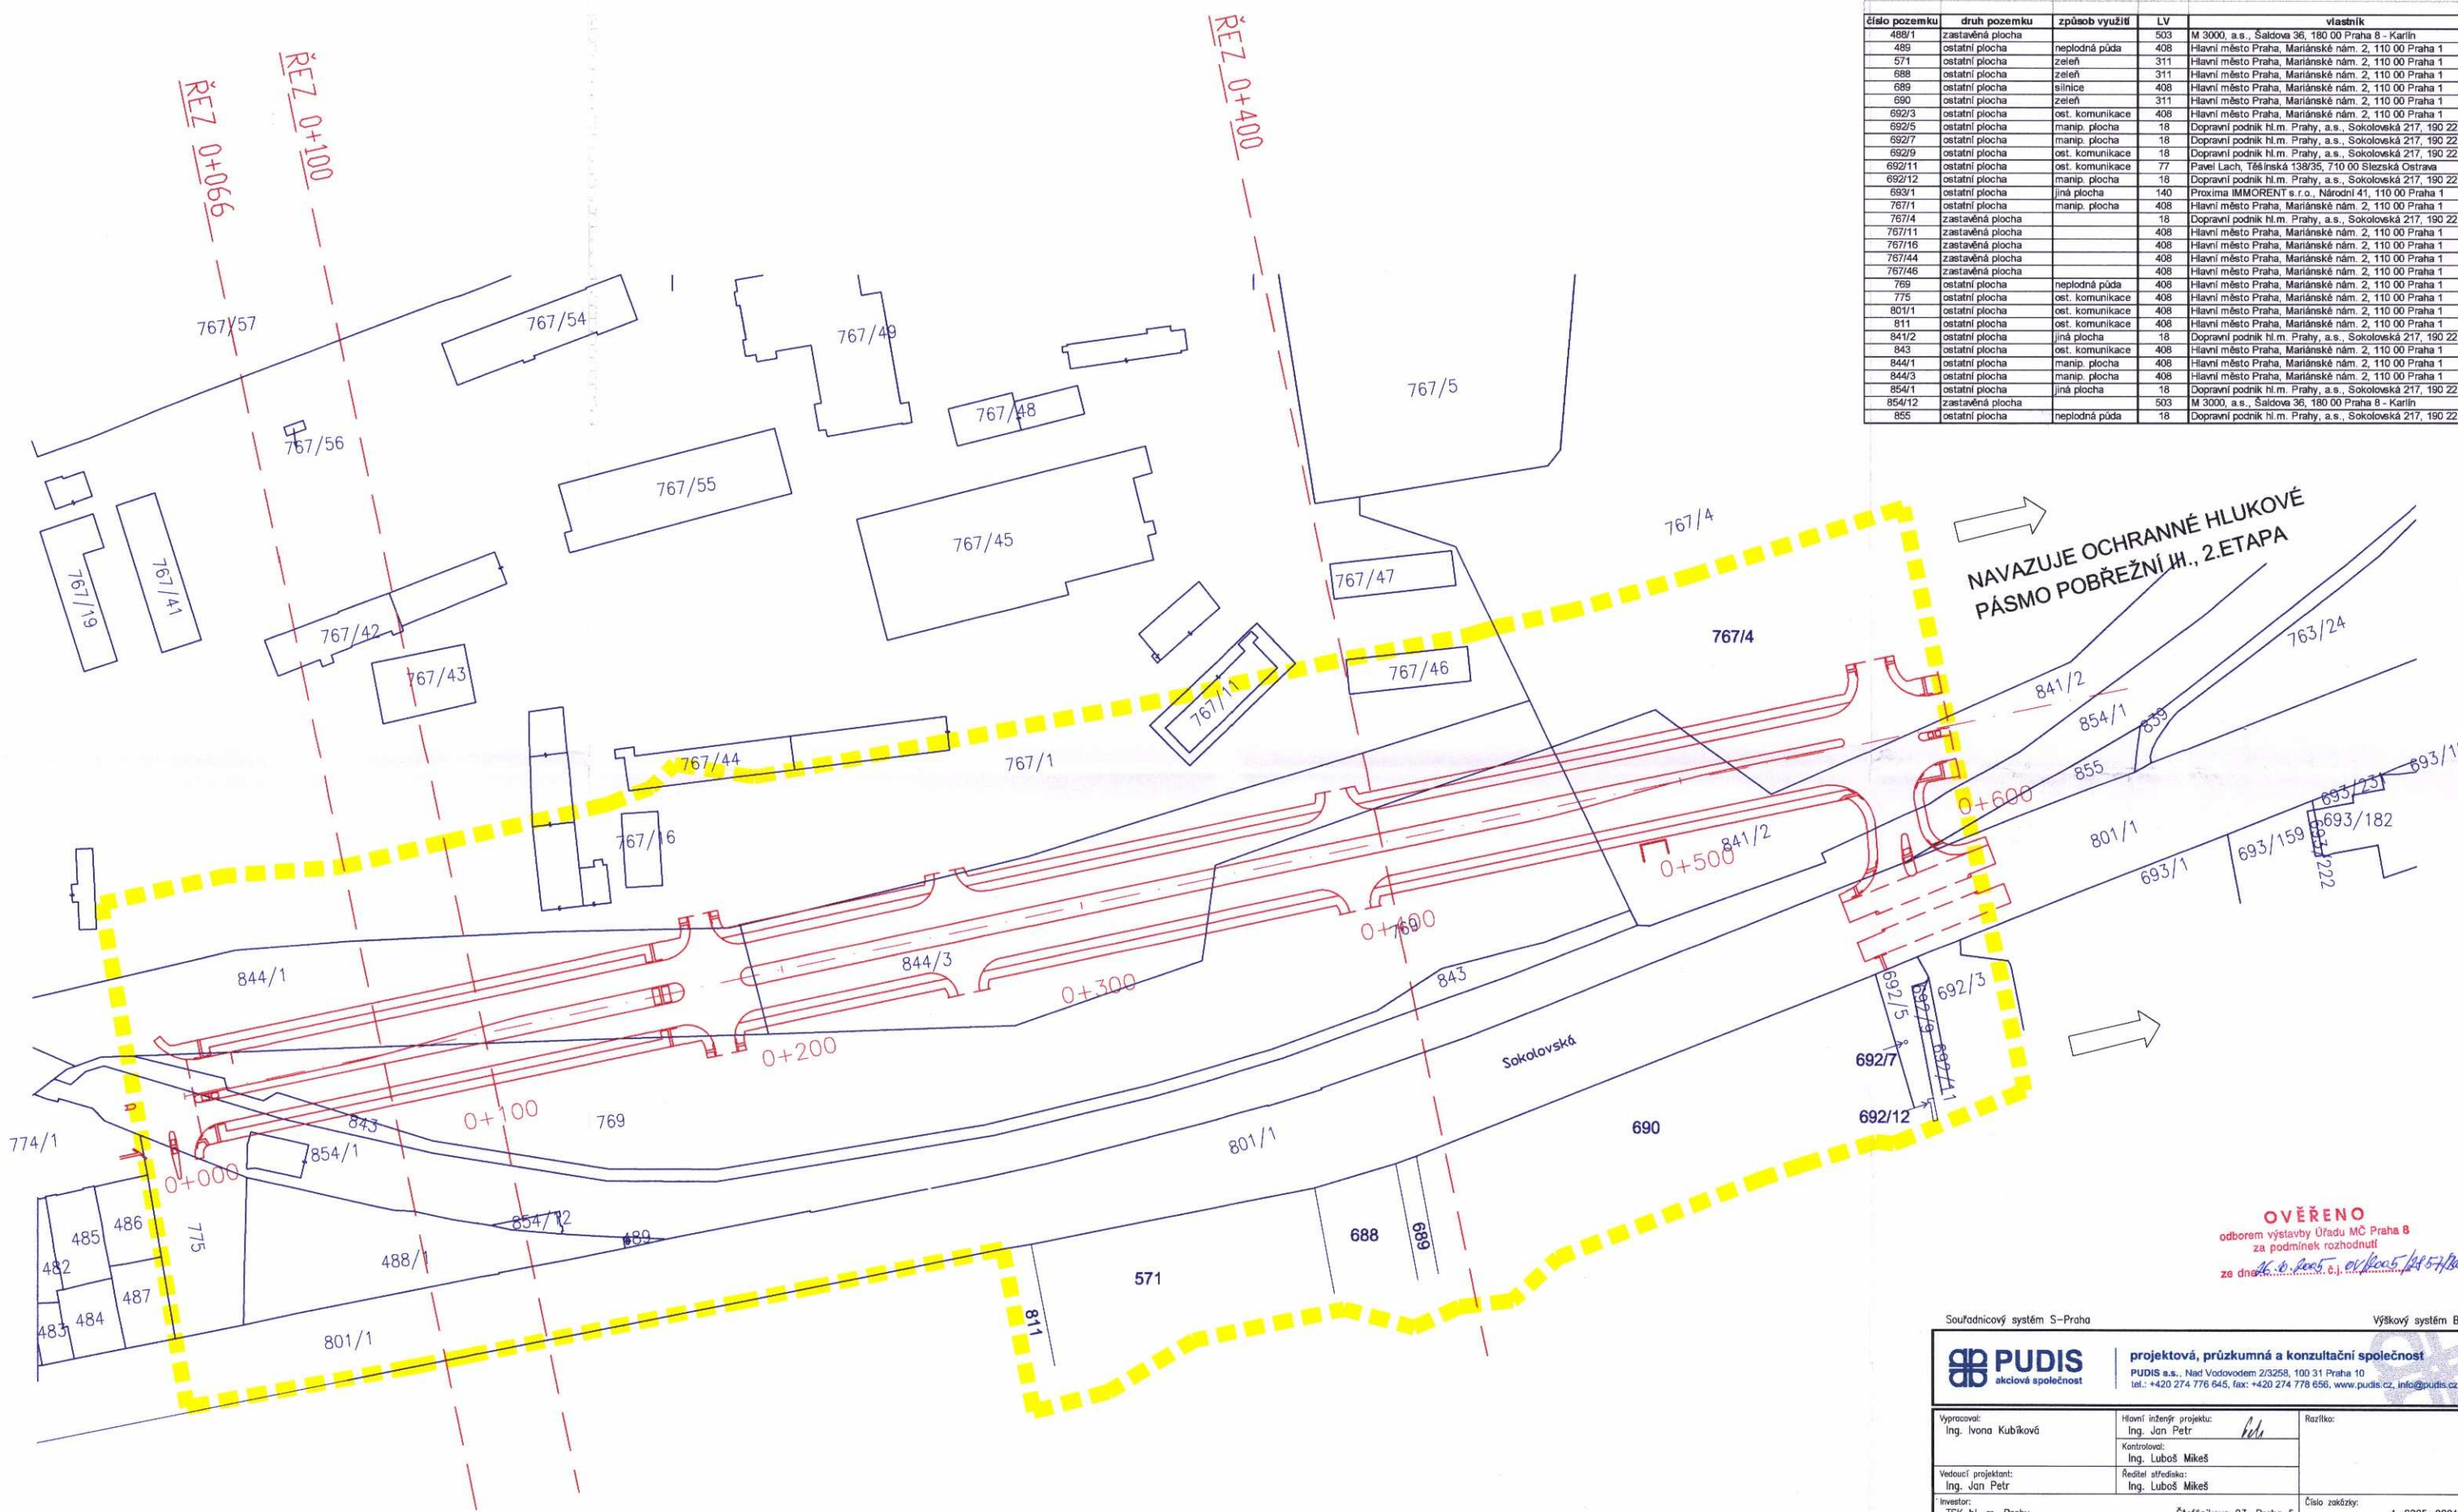

OVĚŘENO
odborem výstavby Úřadu MČ Praha 8
za podmínek rozhodnutí
ze dne 26. 10. 2005 č.j. OV/8005/1484/Bar

Souřadnicový systém S-Praha | Výškový systém Bpv

PUDIS akciová společnost

projektová, průzkumná a konzultační společnost

PUDIS a.s., Nad Vodovodem 2/3258, 100 31 Praha 10
tel.: +420 274 776 645, fax: +420 274 778 656, www.pudis.cz, info@pudis.cz

Vypracoval: Ing. Ivona Kubíková	Hlavní inženýr projektu: Ing. Jan Petr	Razítko:
	Kontroloval: Ing. Luboš Mikeš	
Vedoucí projektant: Ing. Jan Petr	Ředitel střediska: Ing. Luboš Mikeš	
Investor: TSK hl. m. Prahy OMI MHMP	Štefánikova 23, Praha 5 Vyšehradská 51, Praha 2	Číslo zakázky: 1–8225–0001–01 1–8225–0005–01

Akce: Pobřežní III, 1. etapa – komunikace, č. akce 999 993 Pobřežní III, 1. etapa – infrastruktura, stavba č. 8264 úsek Šaldova – Za Invalidovnou	Měřítko: 1:1000	Formát: 8 A4	Datum: 10/2005
	Stupeň: DUR		Soupravo: 4
Příloha: Vymezení rozsahu pozemků pro ochranné hlukové pásmo a stavební uzávěru	Číslo přílohy:		