


TYPICKÉ PŮDORYSY - VĚŽOVÝ BYTOVÝ DŮM

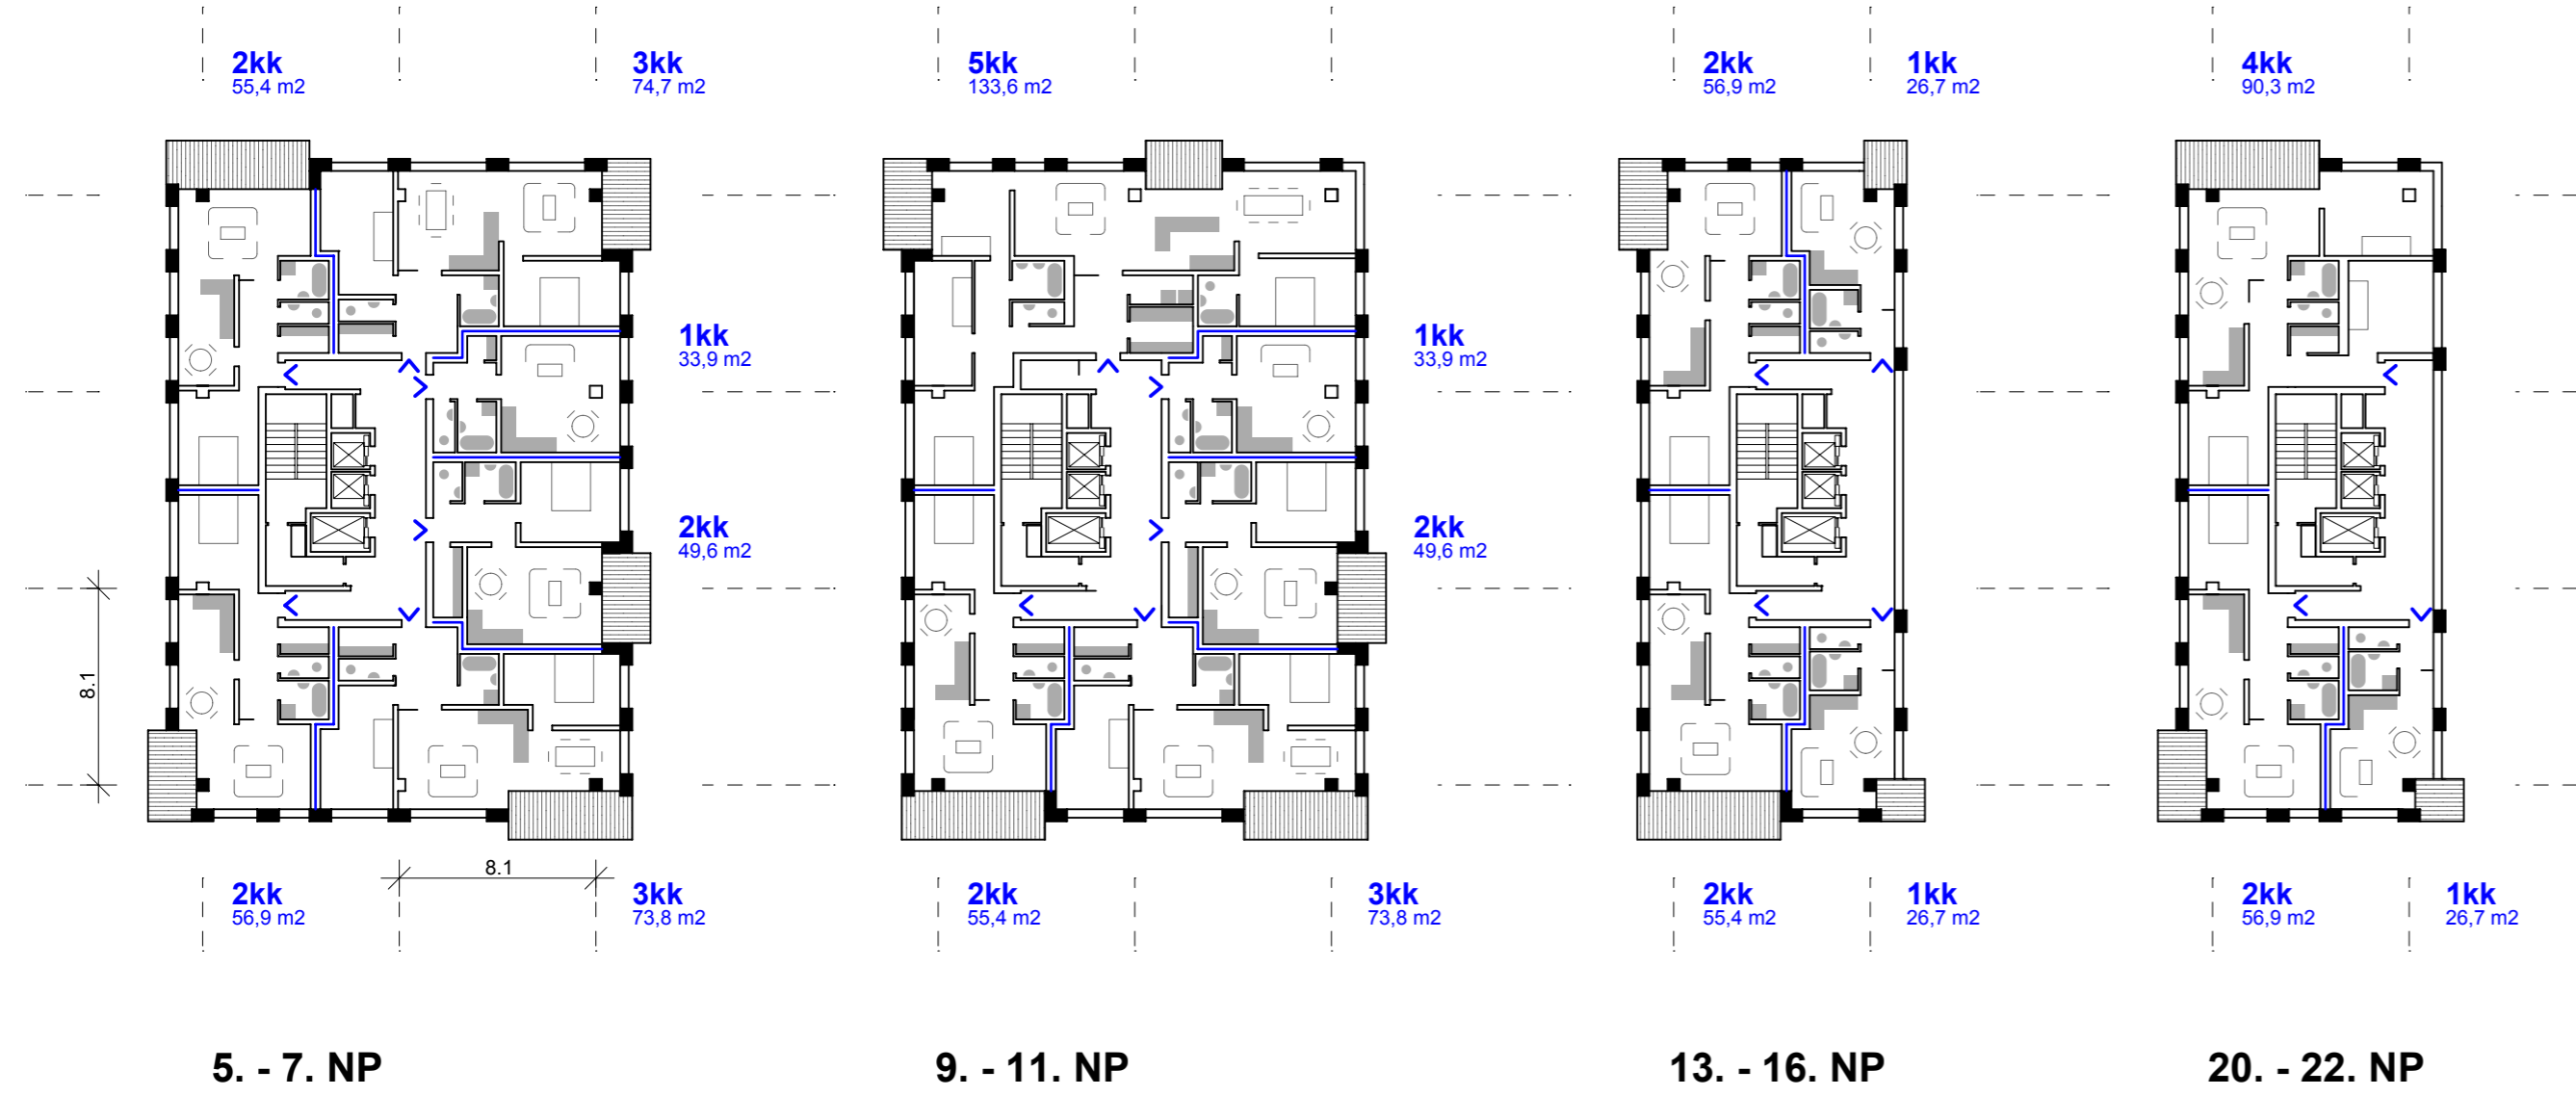

TYPICKÉ PŮDORYSY - NÍZKÝ BYTOVÝ DŮM

